


APPARTAMENTO 6

1 : 50

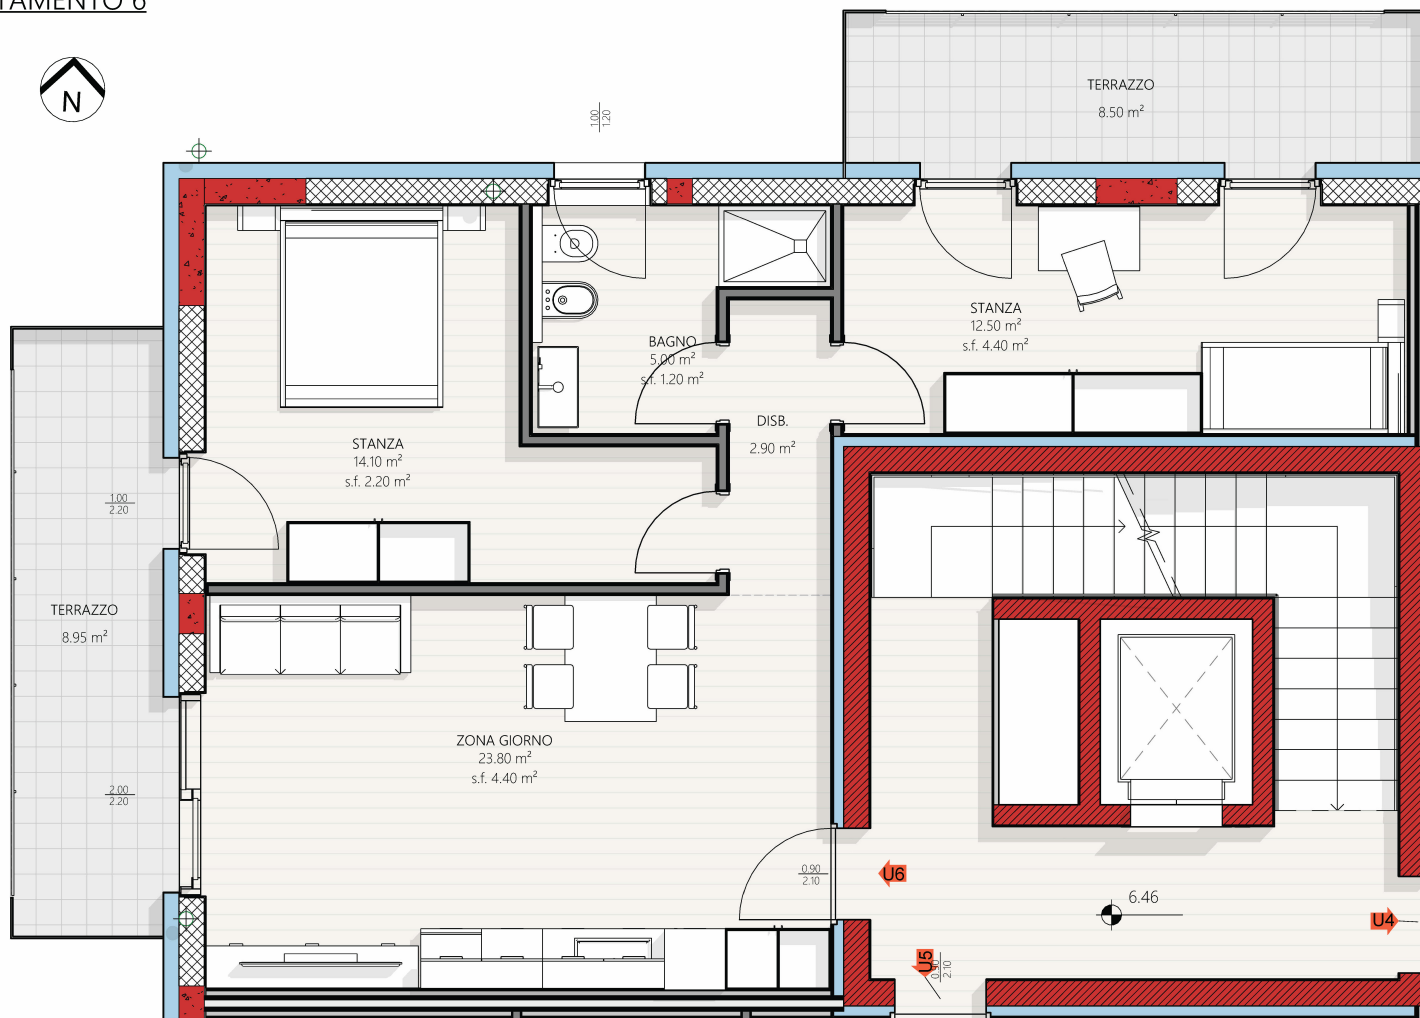

umbertosandri
STUDIO DI PROGETTAZIONE
PROJECTS STP SRL - 0461 828014 - info@studiosandri.eu

