


umbertosandri
STUDIO DI PROGETTAZIONE
PROJECTS STP SRL - 0461 828014 - info@studiosandri.eu

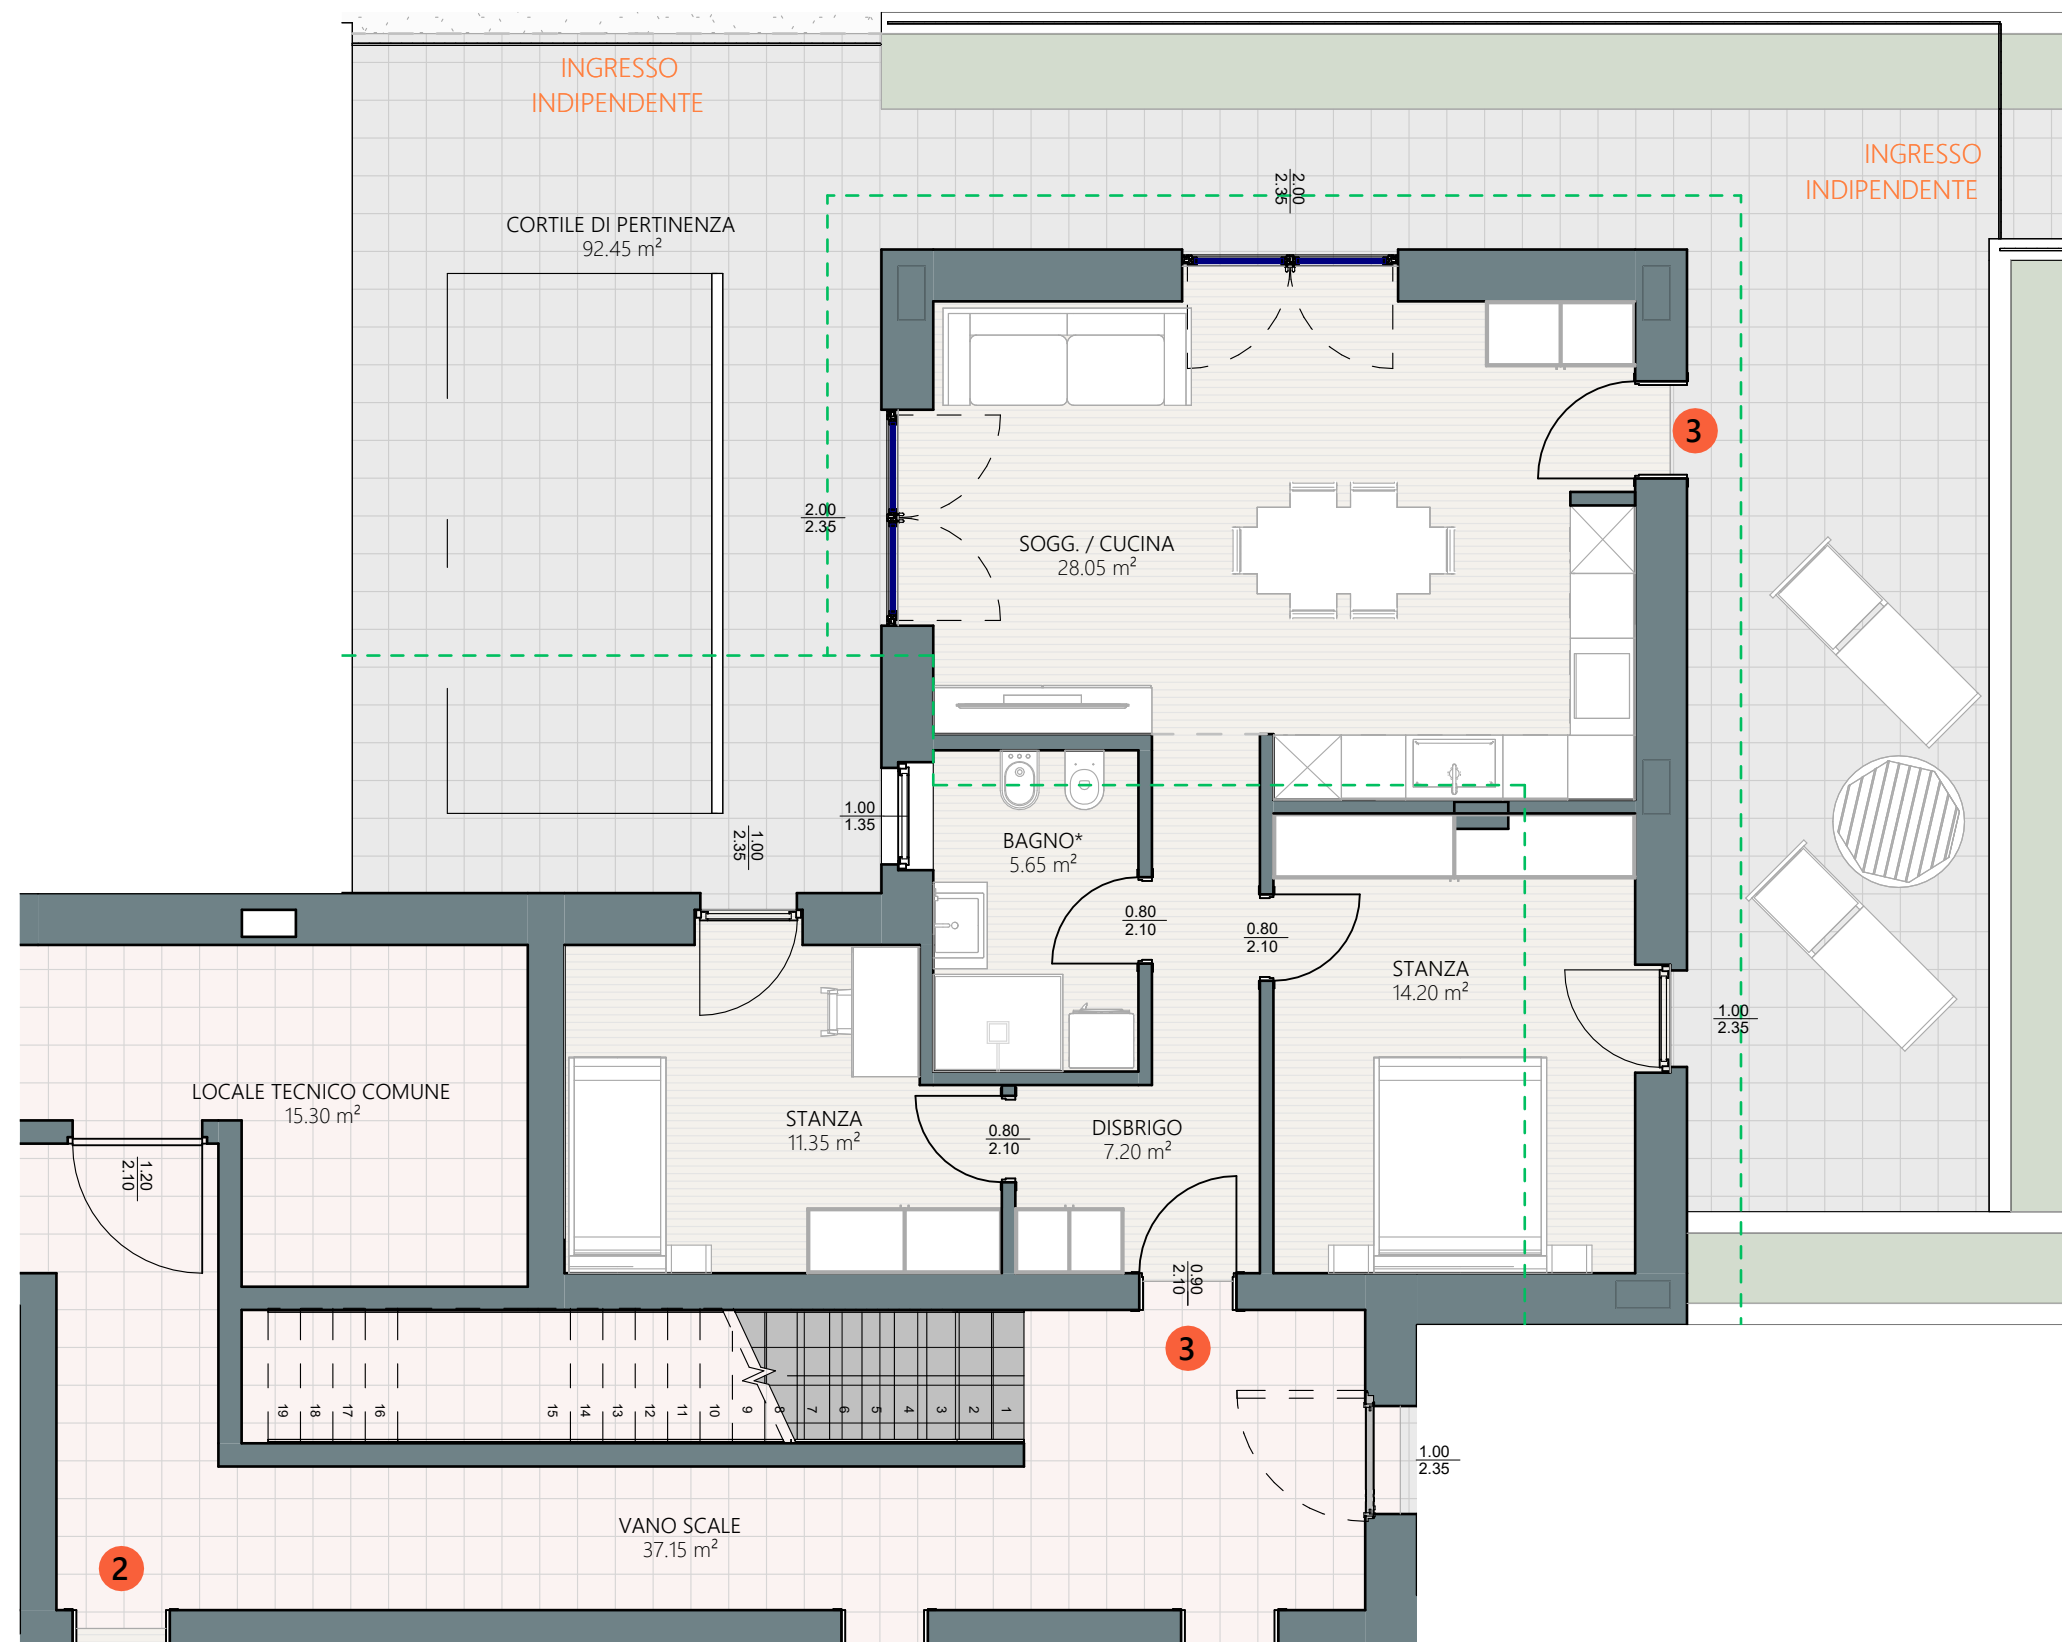

scala a vista

PIANTA PIANO TERRA - A3

NB: le misure esecutive potrebbero differire per l'1-2% dalle misure riportate nella tavola per tolleranze costruttive, a causa di esigenze di cantiere e/o di necessità impiantistiche.