
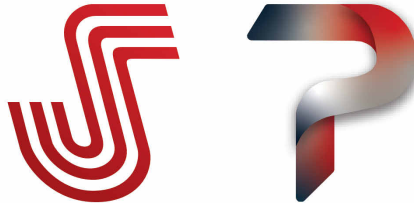


PIANTA PIANO PRIMO - A5

scala a vista

APPARTAMENTO A5 - 2 STANZE / 1 BAGNO

SUN = 56.55 m²
TERRAZZE = 62.60 m²

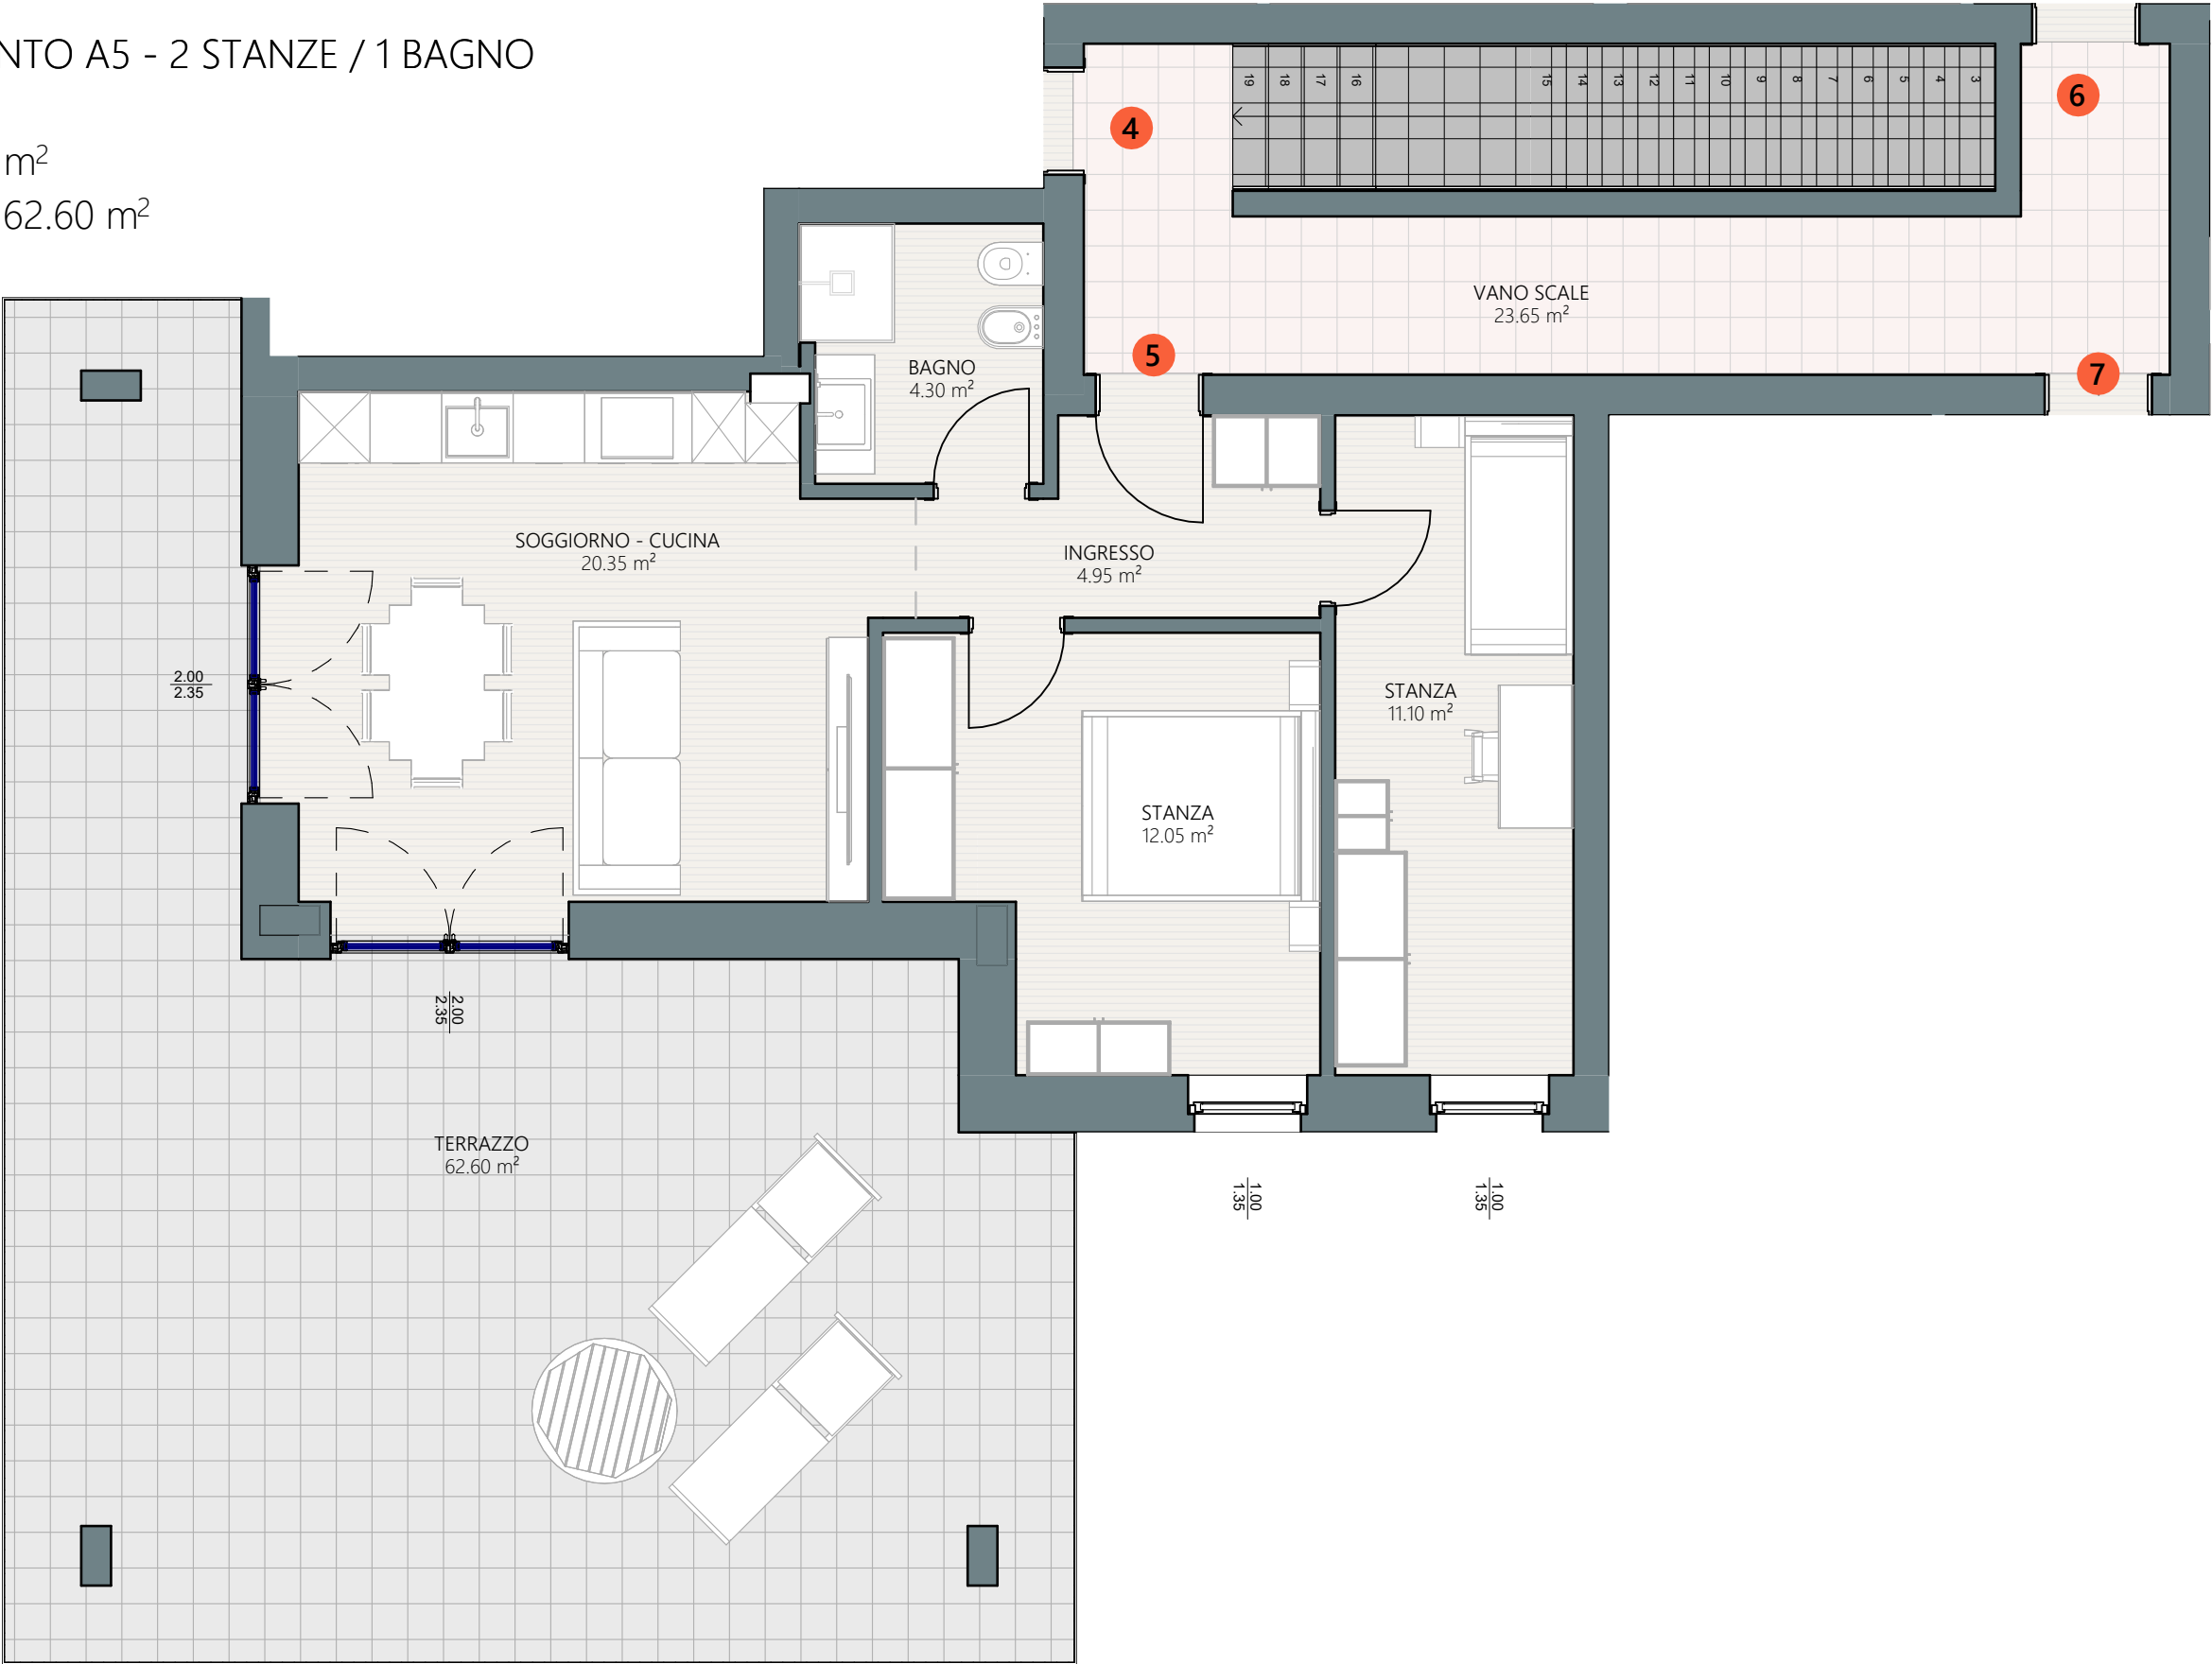

umbertosandri
STUDIO DI PROGETTAZIONE
PROJECTS STP SRL - 0461 828014 - info@studiosandri.eu

KOSTRUIRE
IMPRESA & IMMOBILI

NB: le misure esecutive potrebbero differire per l'1-2% dalle misure riportate nella tavola per tolleranze costruttive, a causa di esigenze di cantiere e/o di necessità impiantistiche.