


umbertosandri  
STUDIO DI PROGETTAZIONE  
PROJECTS STP SRL - 0461 828014 - info@studiosandri.eu

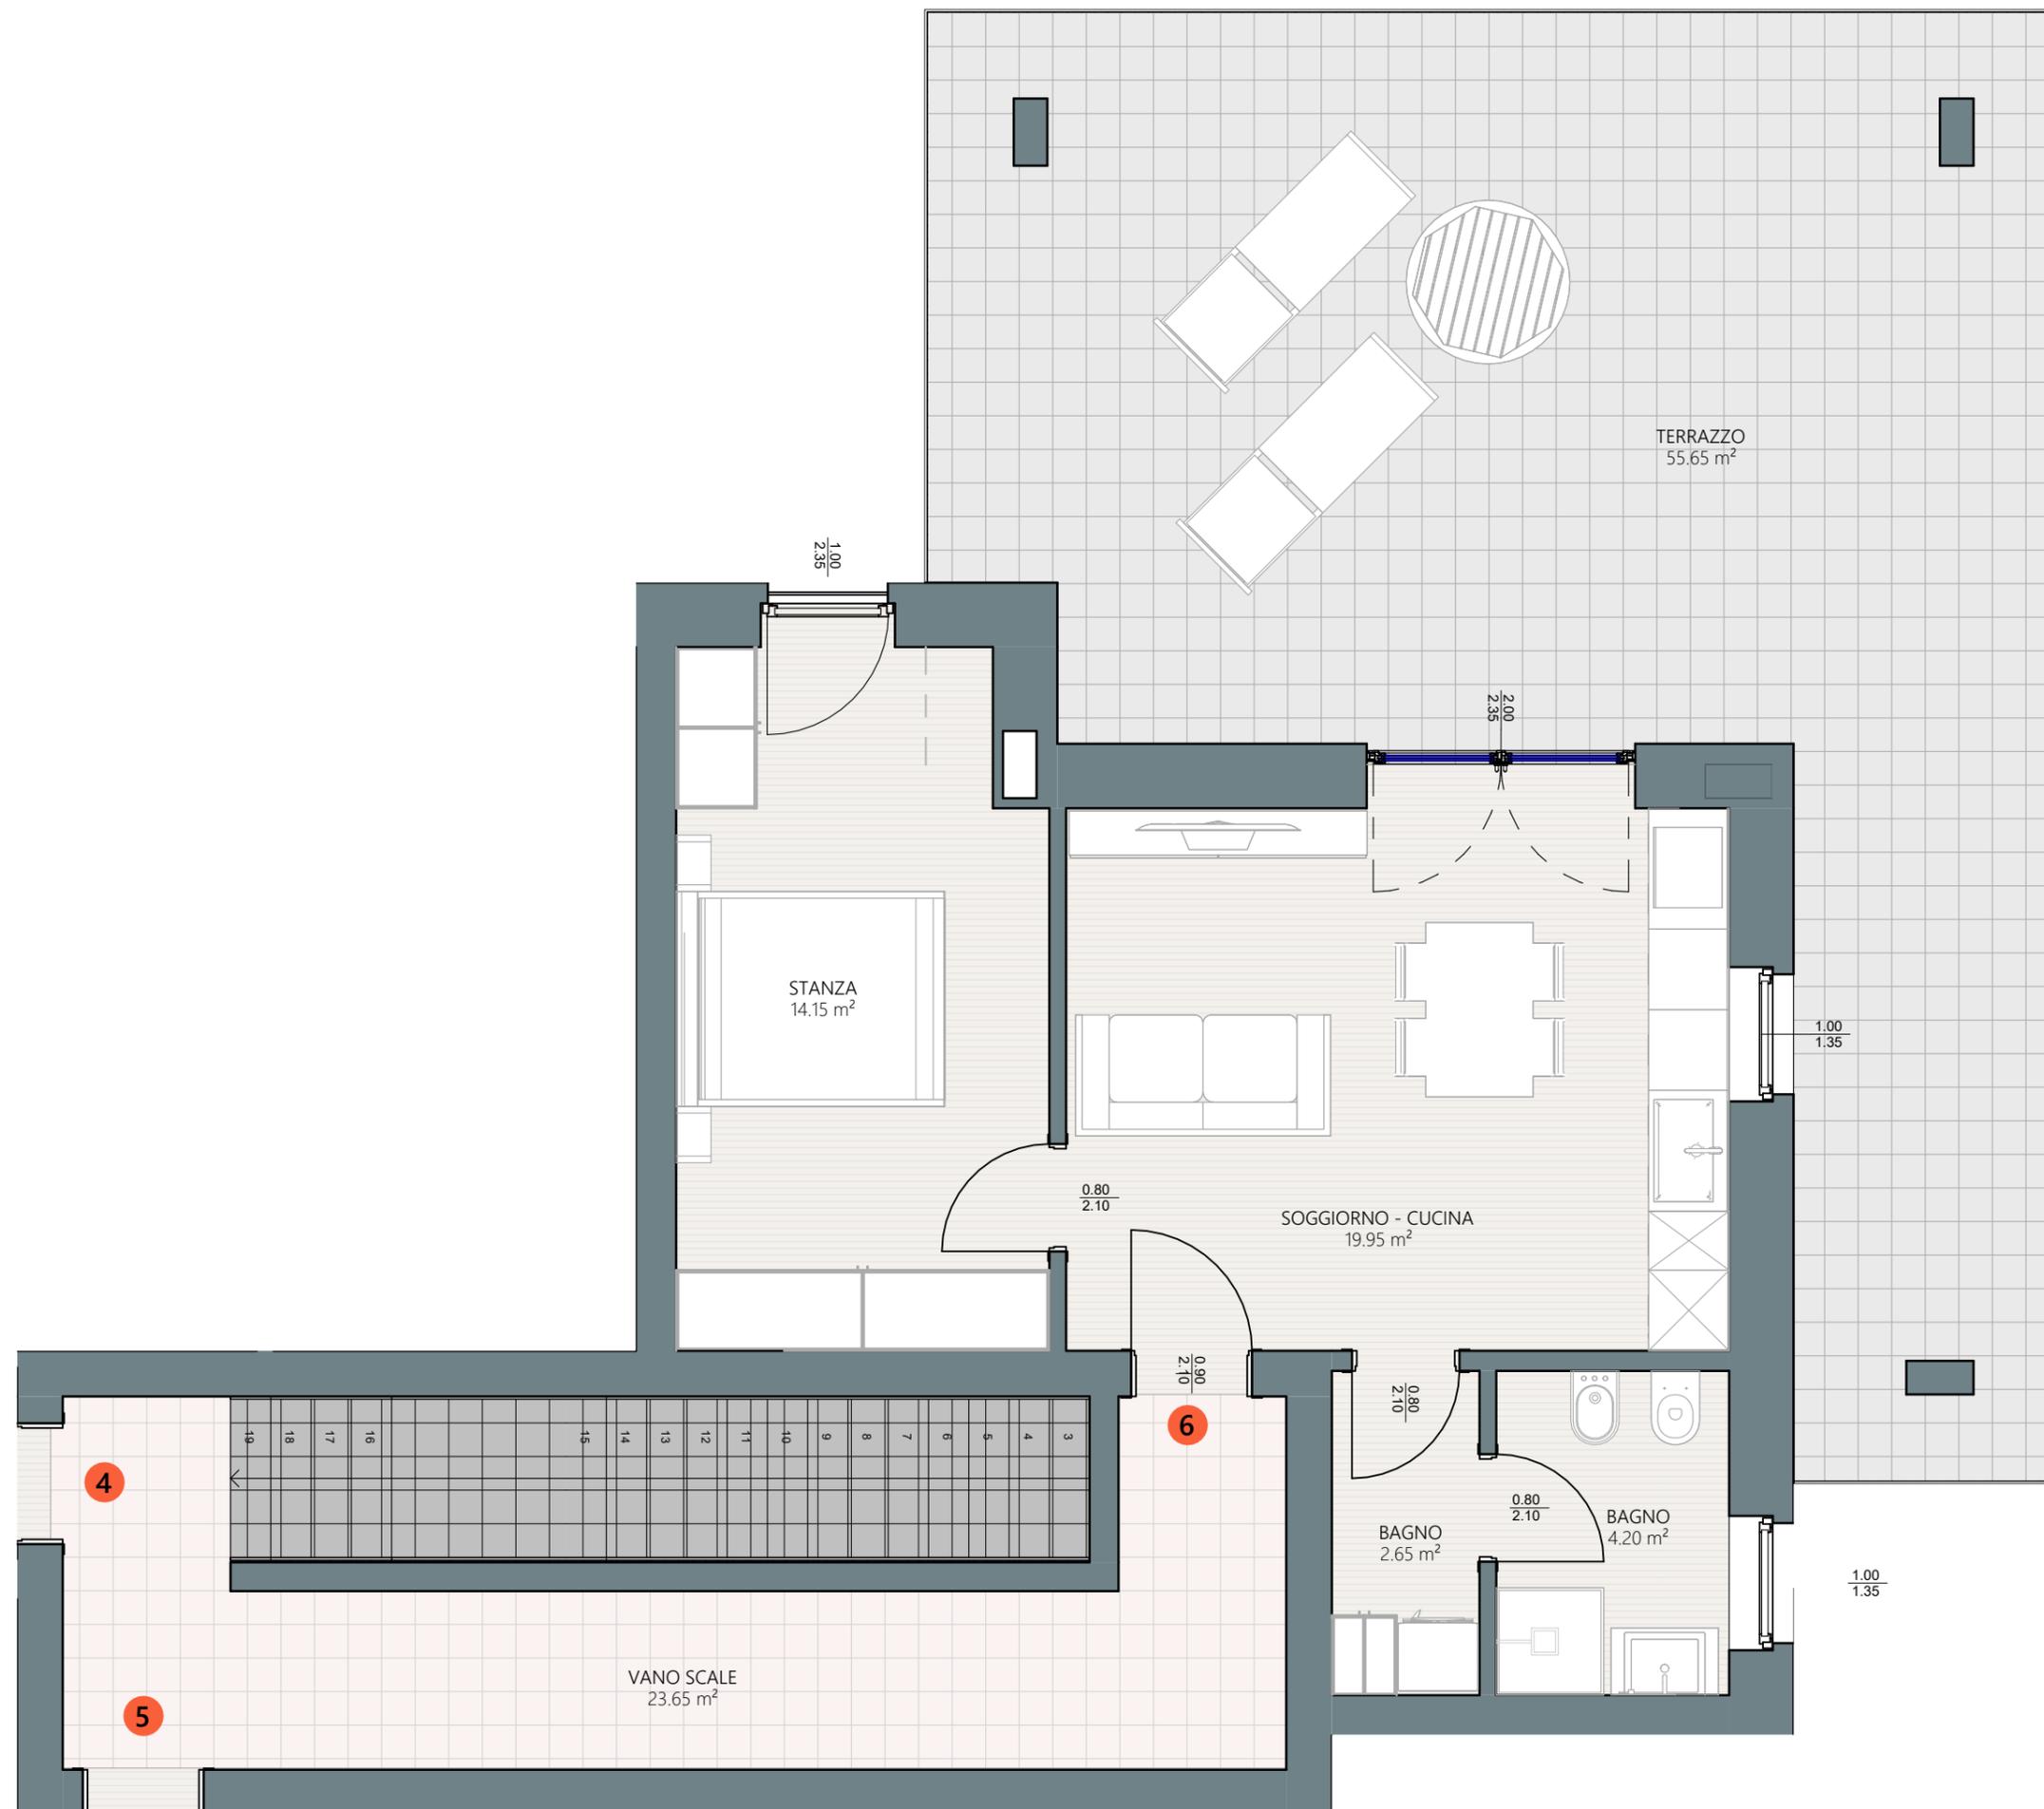

1 : 50

PIANTA PIANO PRIMO - A6

NB: le misure esecutive potrebbero differire per l'1-2% dalle misure riportate nella tavola per tolleranze costruttive, a causa di esigenze di cantiere e/o di necessità impiantistiche.