




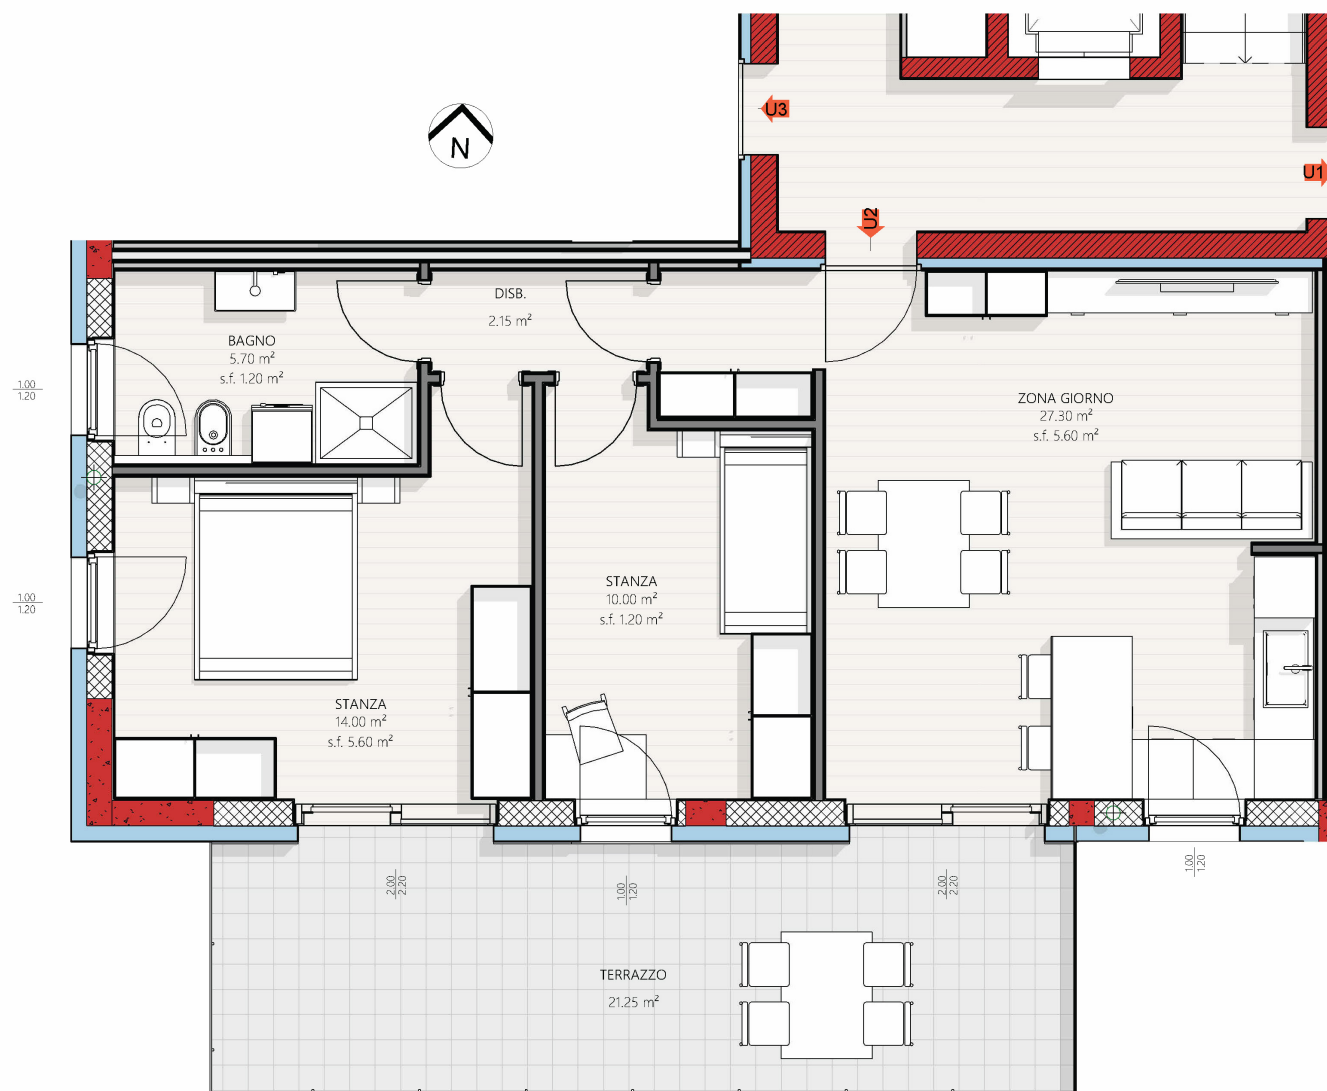

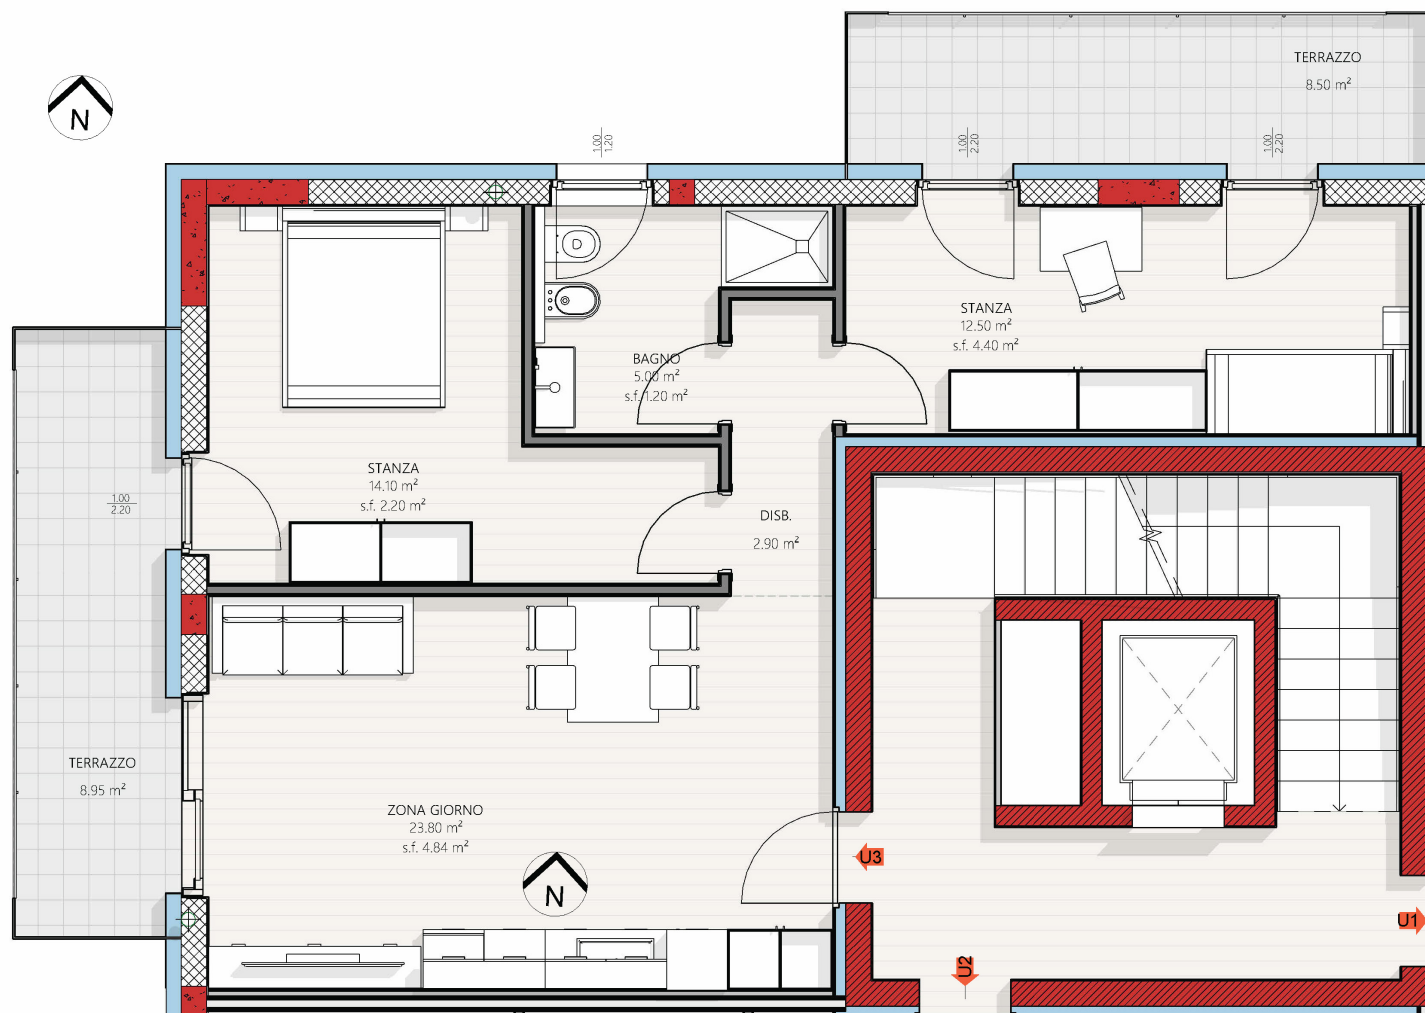


umbertosandri
STUDIO DI PROGETTAZIONE
PROJECTS STP SRL - 0461 828014 - info@studiosandri.eu

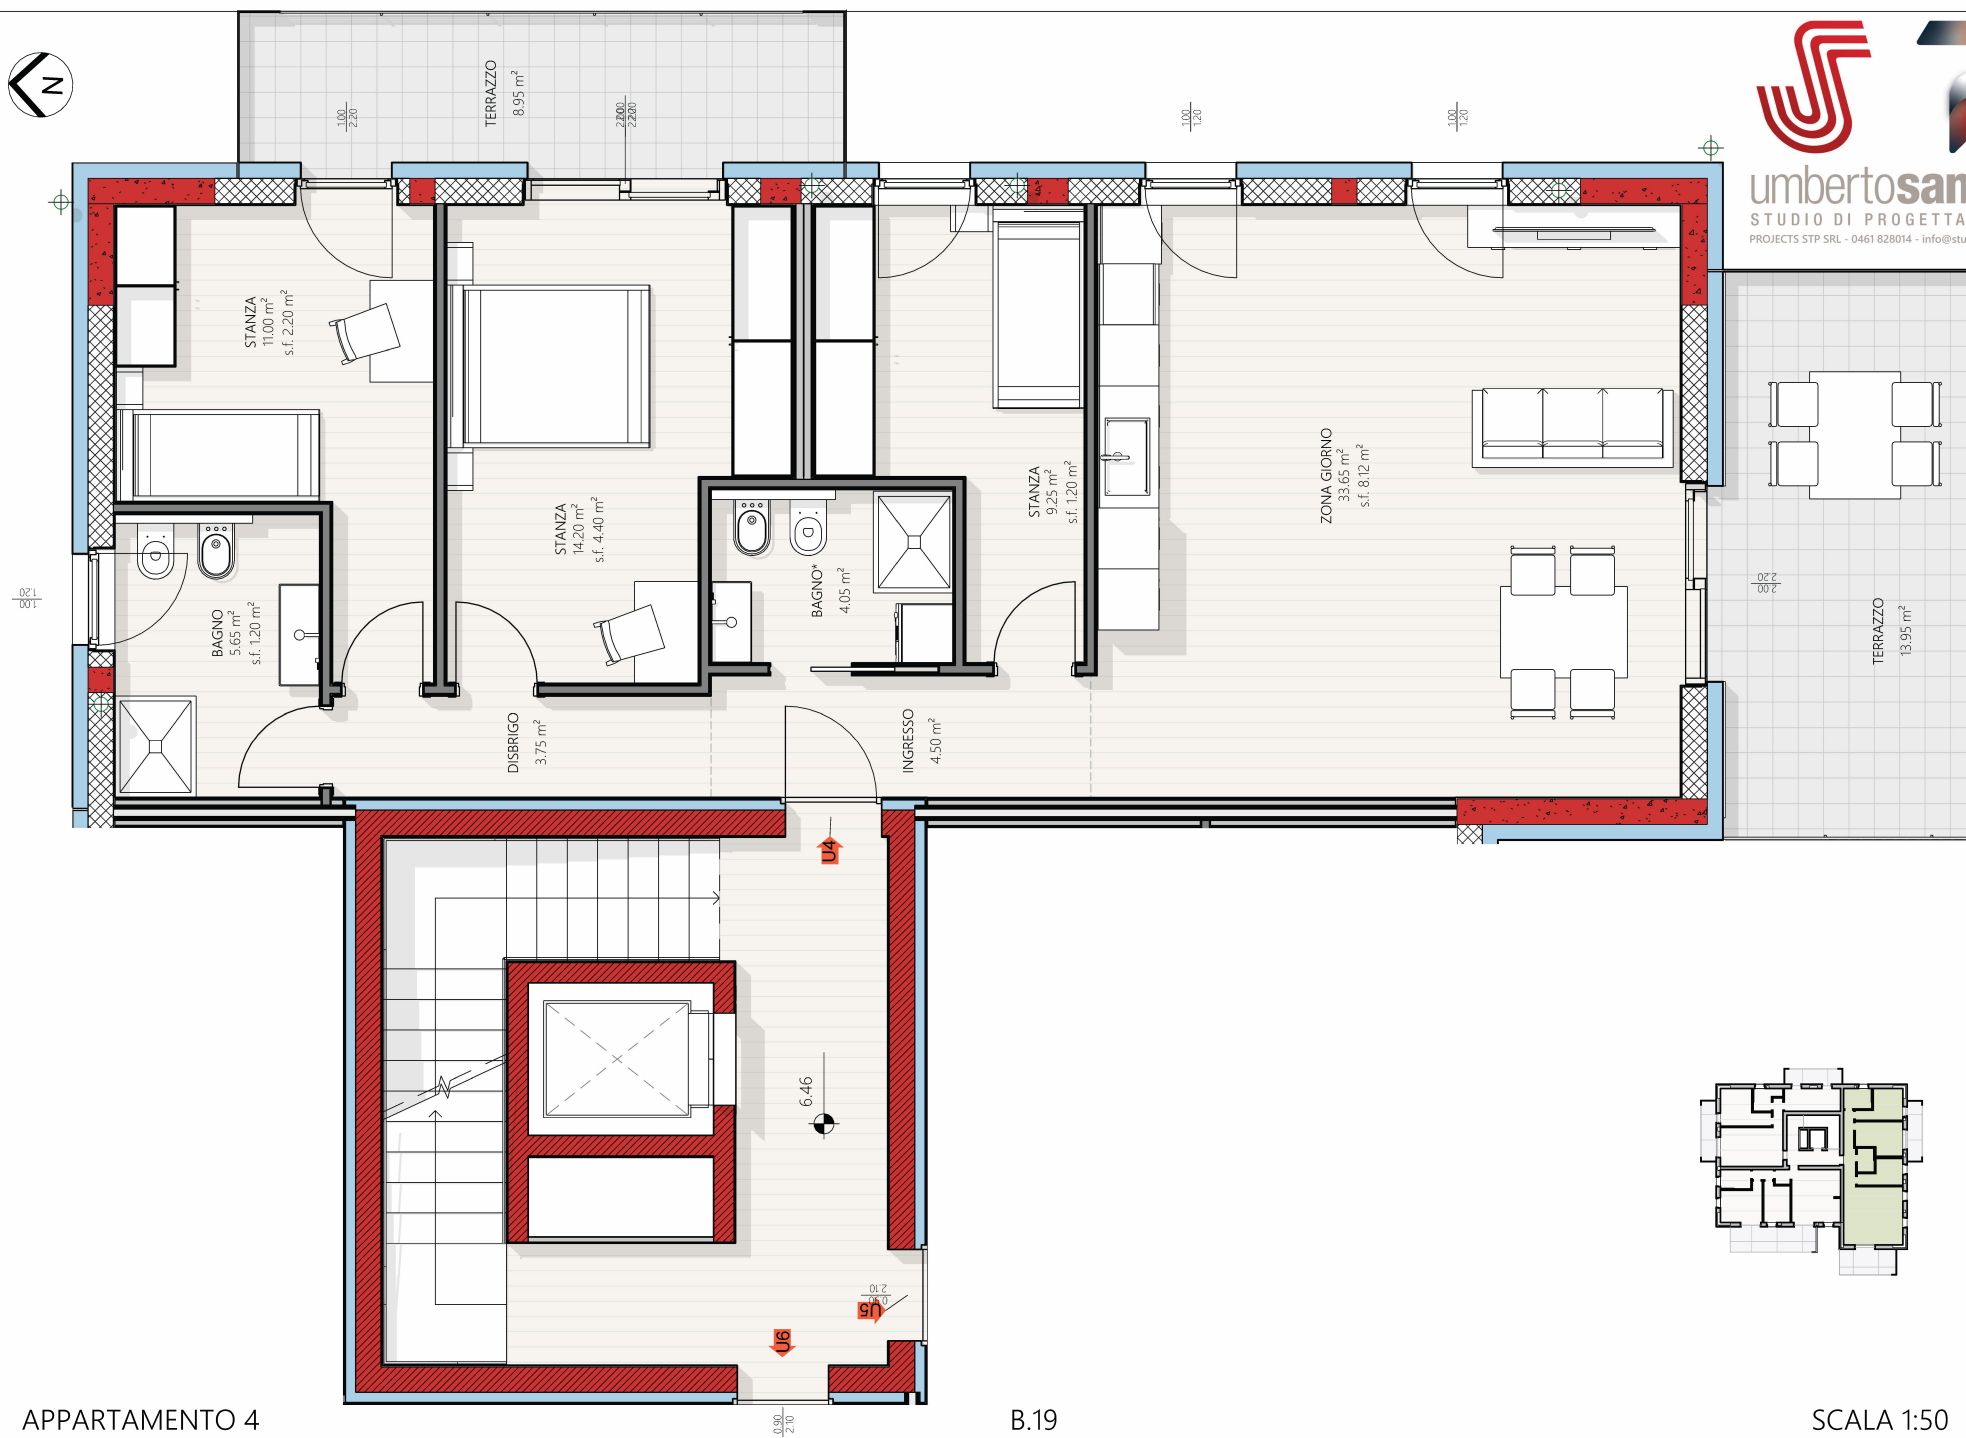


APPARTAMENTO 4

B.19

SCALA 1:50

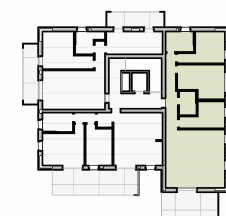

1:50


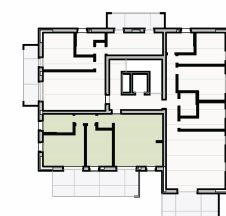


B.21

SCALA 1:50

APPARTAMENTO 6

1: 50

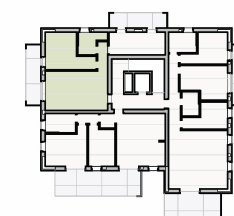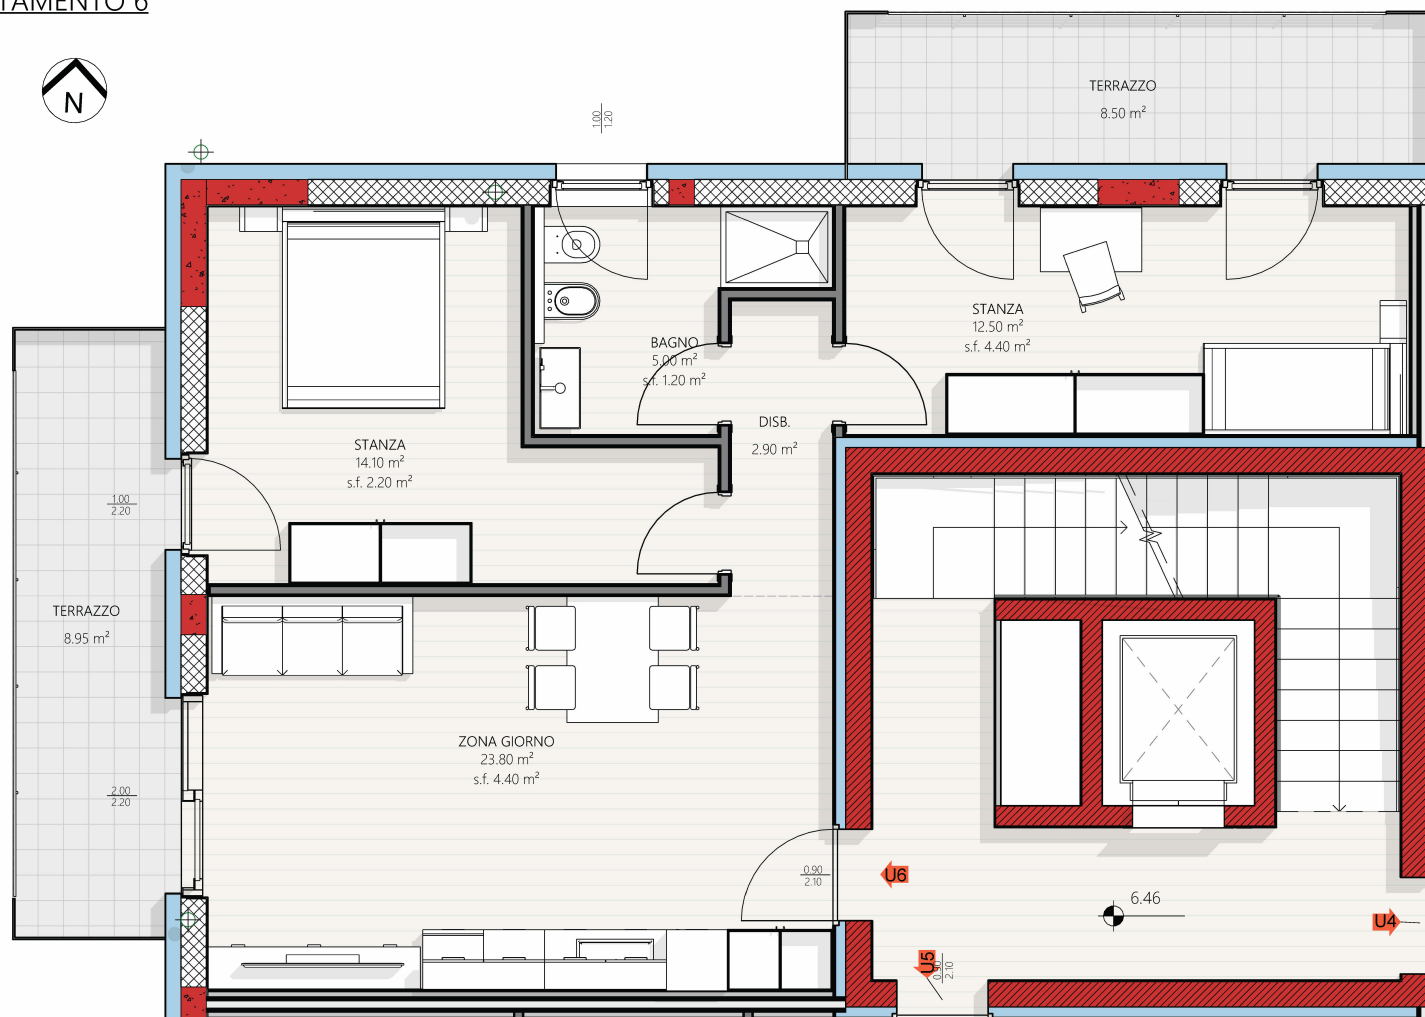





umbertosandri
STUDIO DI PROGETTAZIONE
PROJECTS STP SRL - 0461 828014 - info@studiosandri.eu

ATTICO - APPARTAMENTO 8

1:50



CONFINE DI PROPRIETÀ



umbertosandri
STUDIO DI PROGETTAZIONE
PROJECTS STP SRL - 0461 828014 - info@studiosandri.eu

CONFINE DI PROPRIETÀ

CONFINE DI PROPRIETÀ



1 : 100