


umbertosandri
STUDIO DI PROGETTAZIONE
PROJECTS STP SRL - 0461 828014 - info@studiosandri.eu



scala a vista

PIANTA PIANO TERRA - A1

NB: le misure esecutive potrebbero differire per l'1-2% dalle misure riportate nella tavola per tolleranze costruttive, a causa di esigenze di cantiere e/o di necessità impiantistiche.

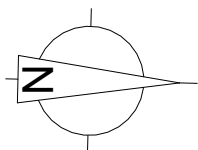

umbertosandri
STUDIO DI PROGETTAZIONE
PROJECTS STP SRL - 0461 828014 - info@studiosandri.eu



GIARDINO E CAMMINAMENTI
191.15 m²




INGRESSO
INDIPENDENTE

CORTILE DI PERTINENZA
101.95 m²


scala a vista

PIANTA PIANO TERRA - A2

NB: le misure esecutive potrebbero differire per l'1-2% dalle misure riportate nella tavola per tolleranze costruttive, a causa di esigenze di cantiere e/o di necessità impiantistiche.

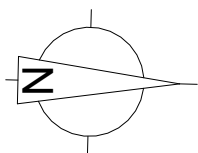



umbertosandri
STUDIO DI PROGETTAZIONE
PROJECTS STP SRL - 0461 828014 - info@studiosandri.eu

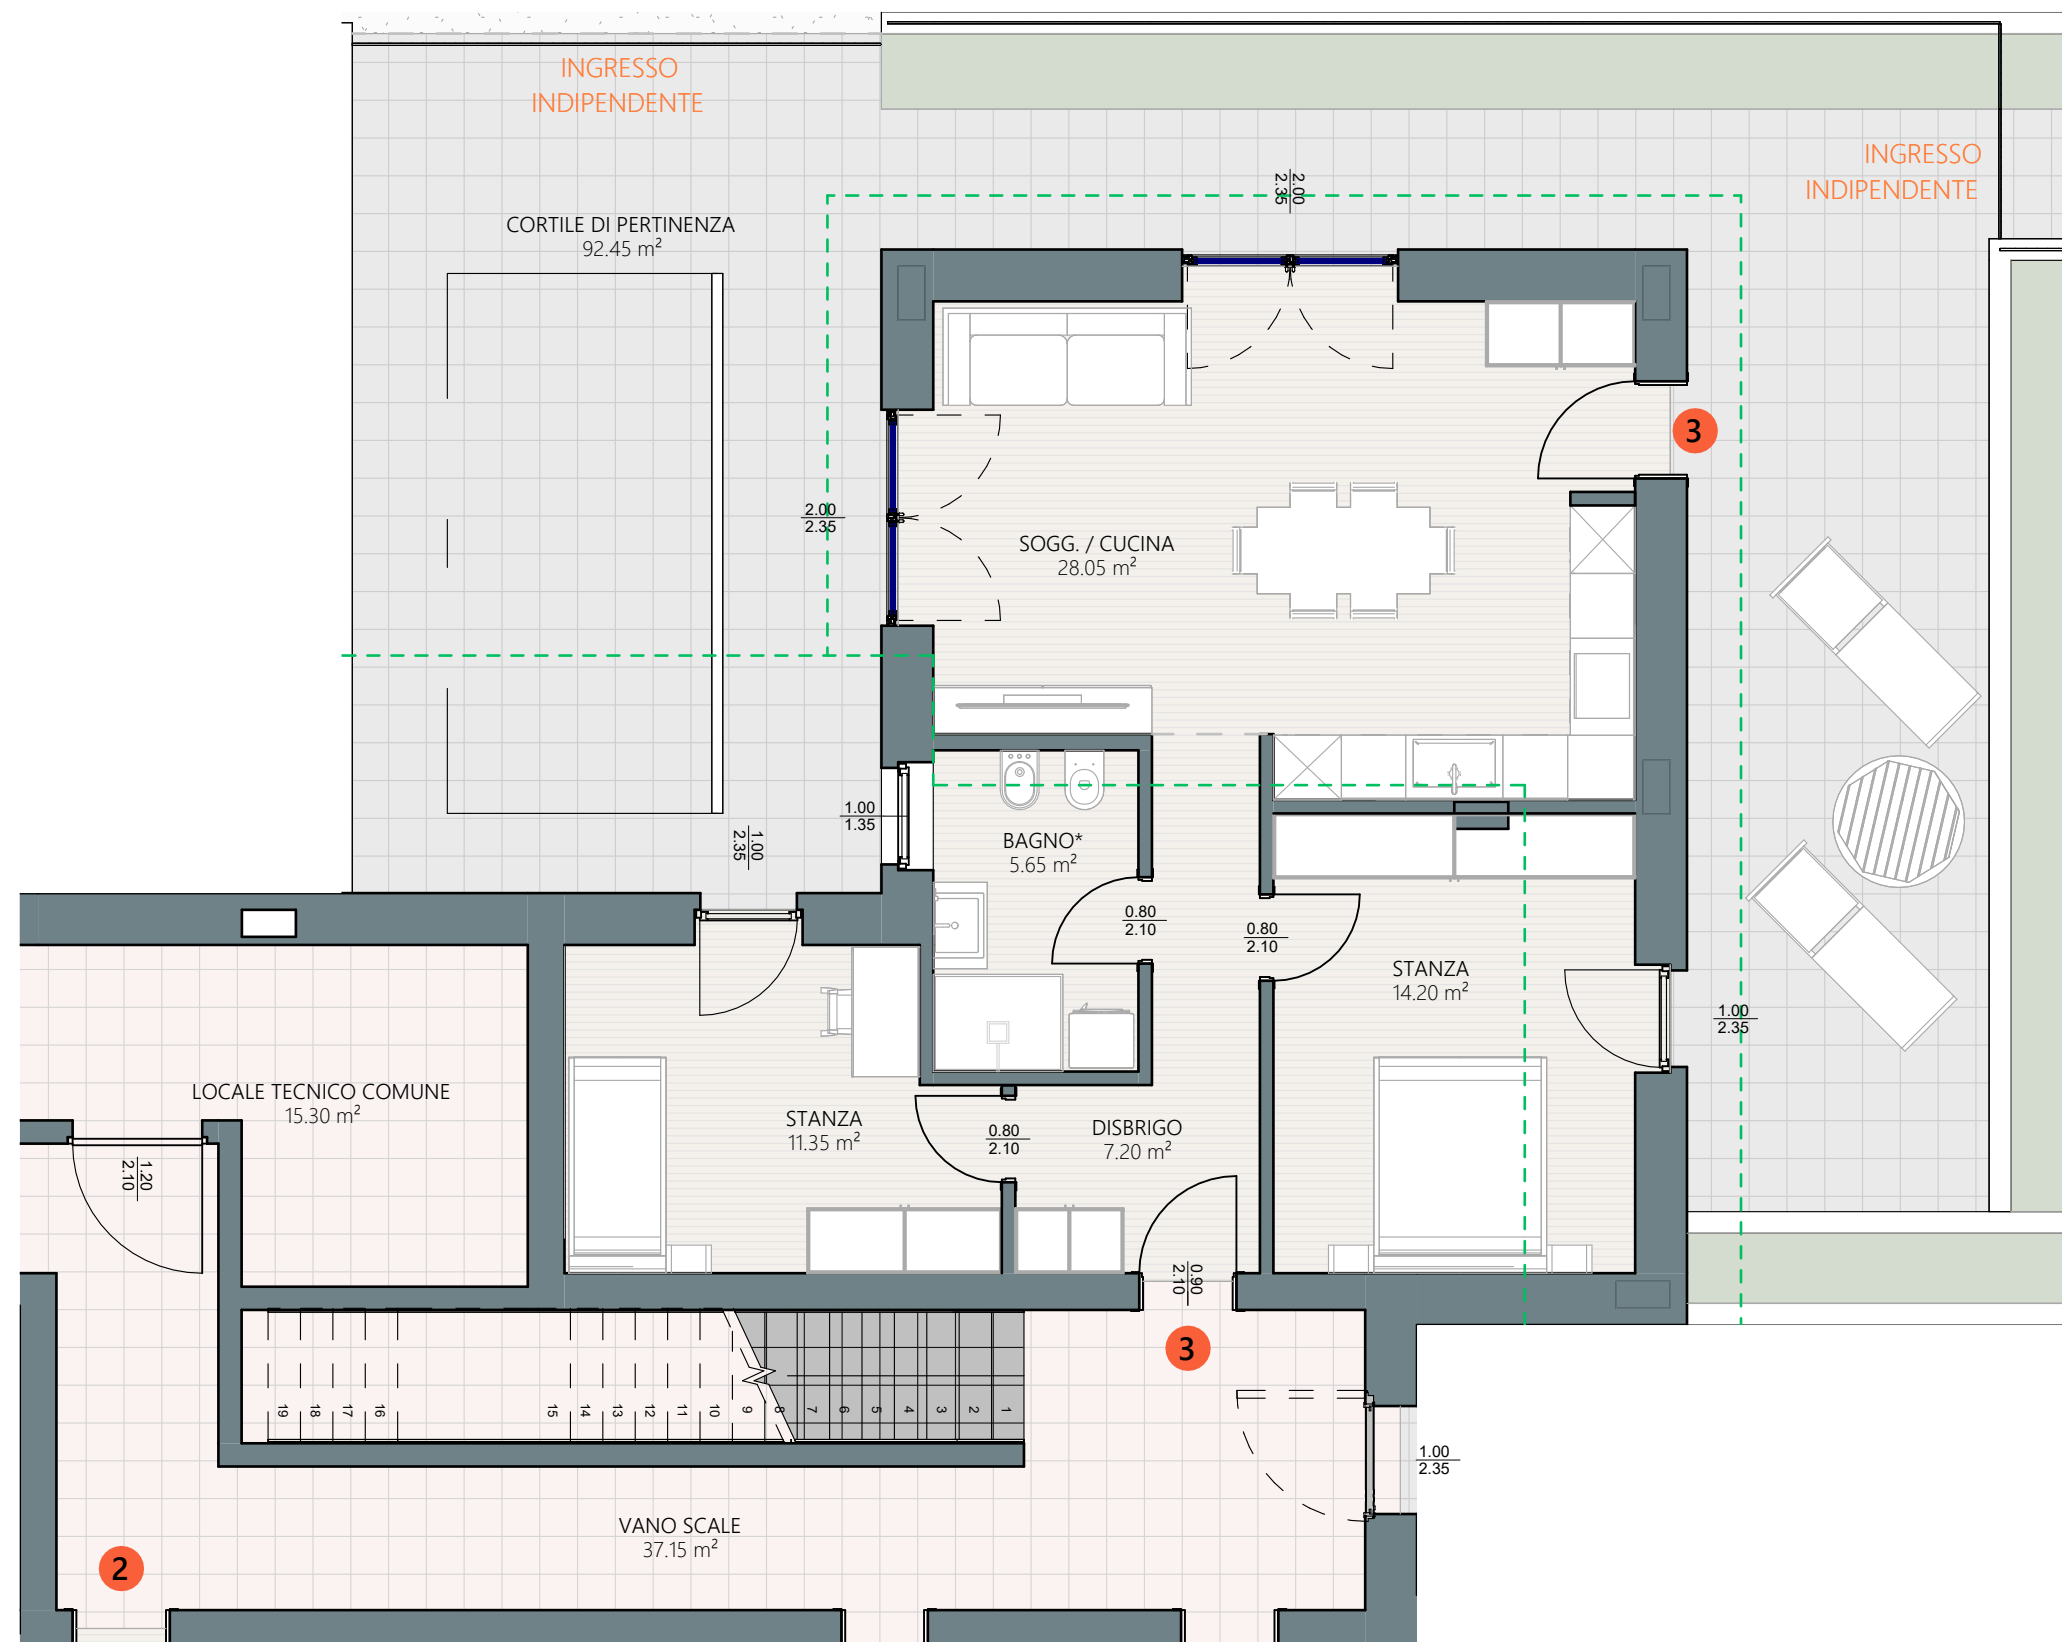

scala a vista

PIANTA PIANO TERRA - A3

NB: le misure esecutive potrebbero differire per l'1-2% dalle misure riportate nella tavola per tolleranze costruttive, a causa di esigenze di cantiere e/o di necessità impiantistiche.

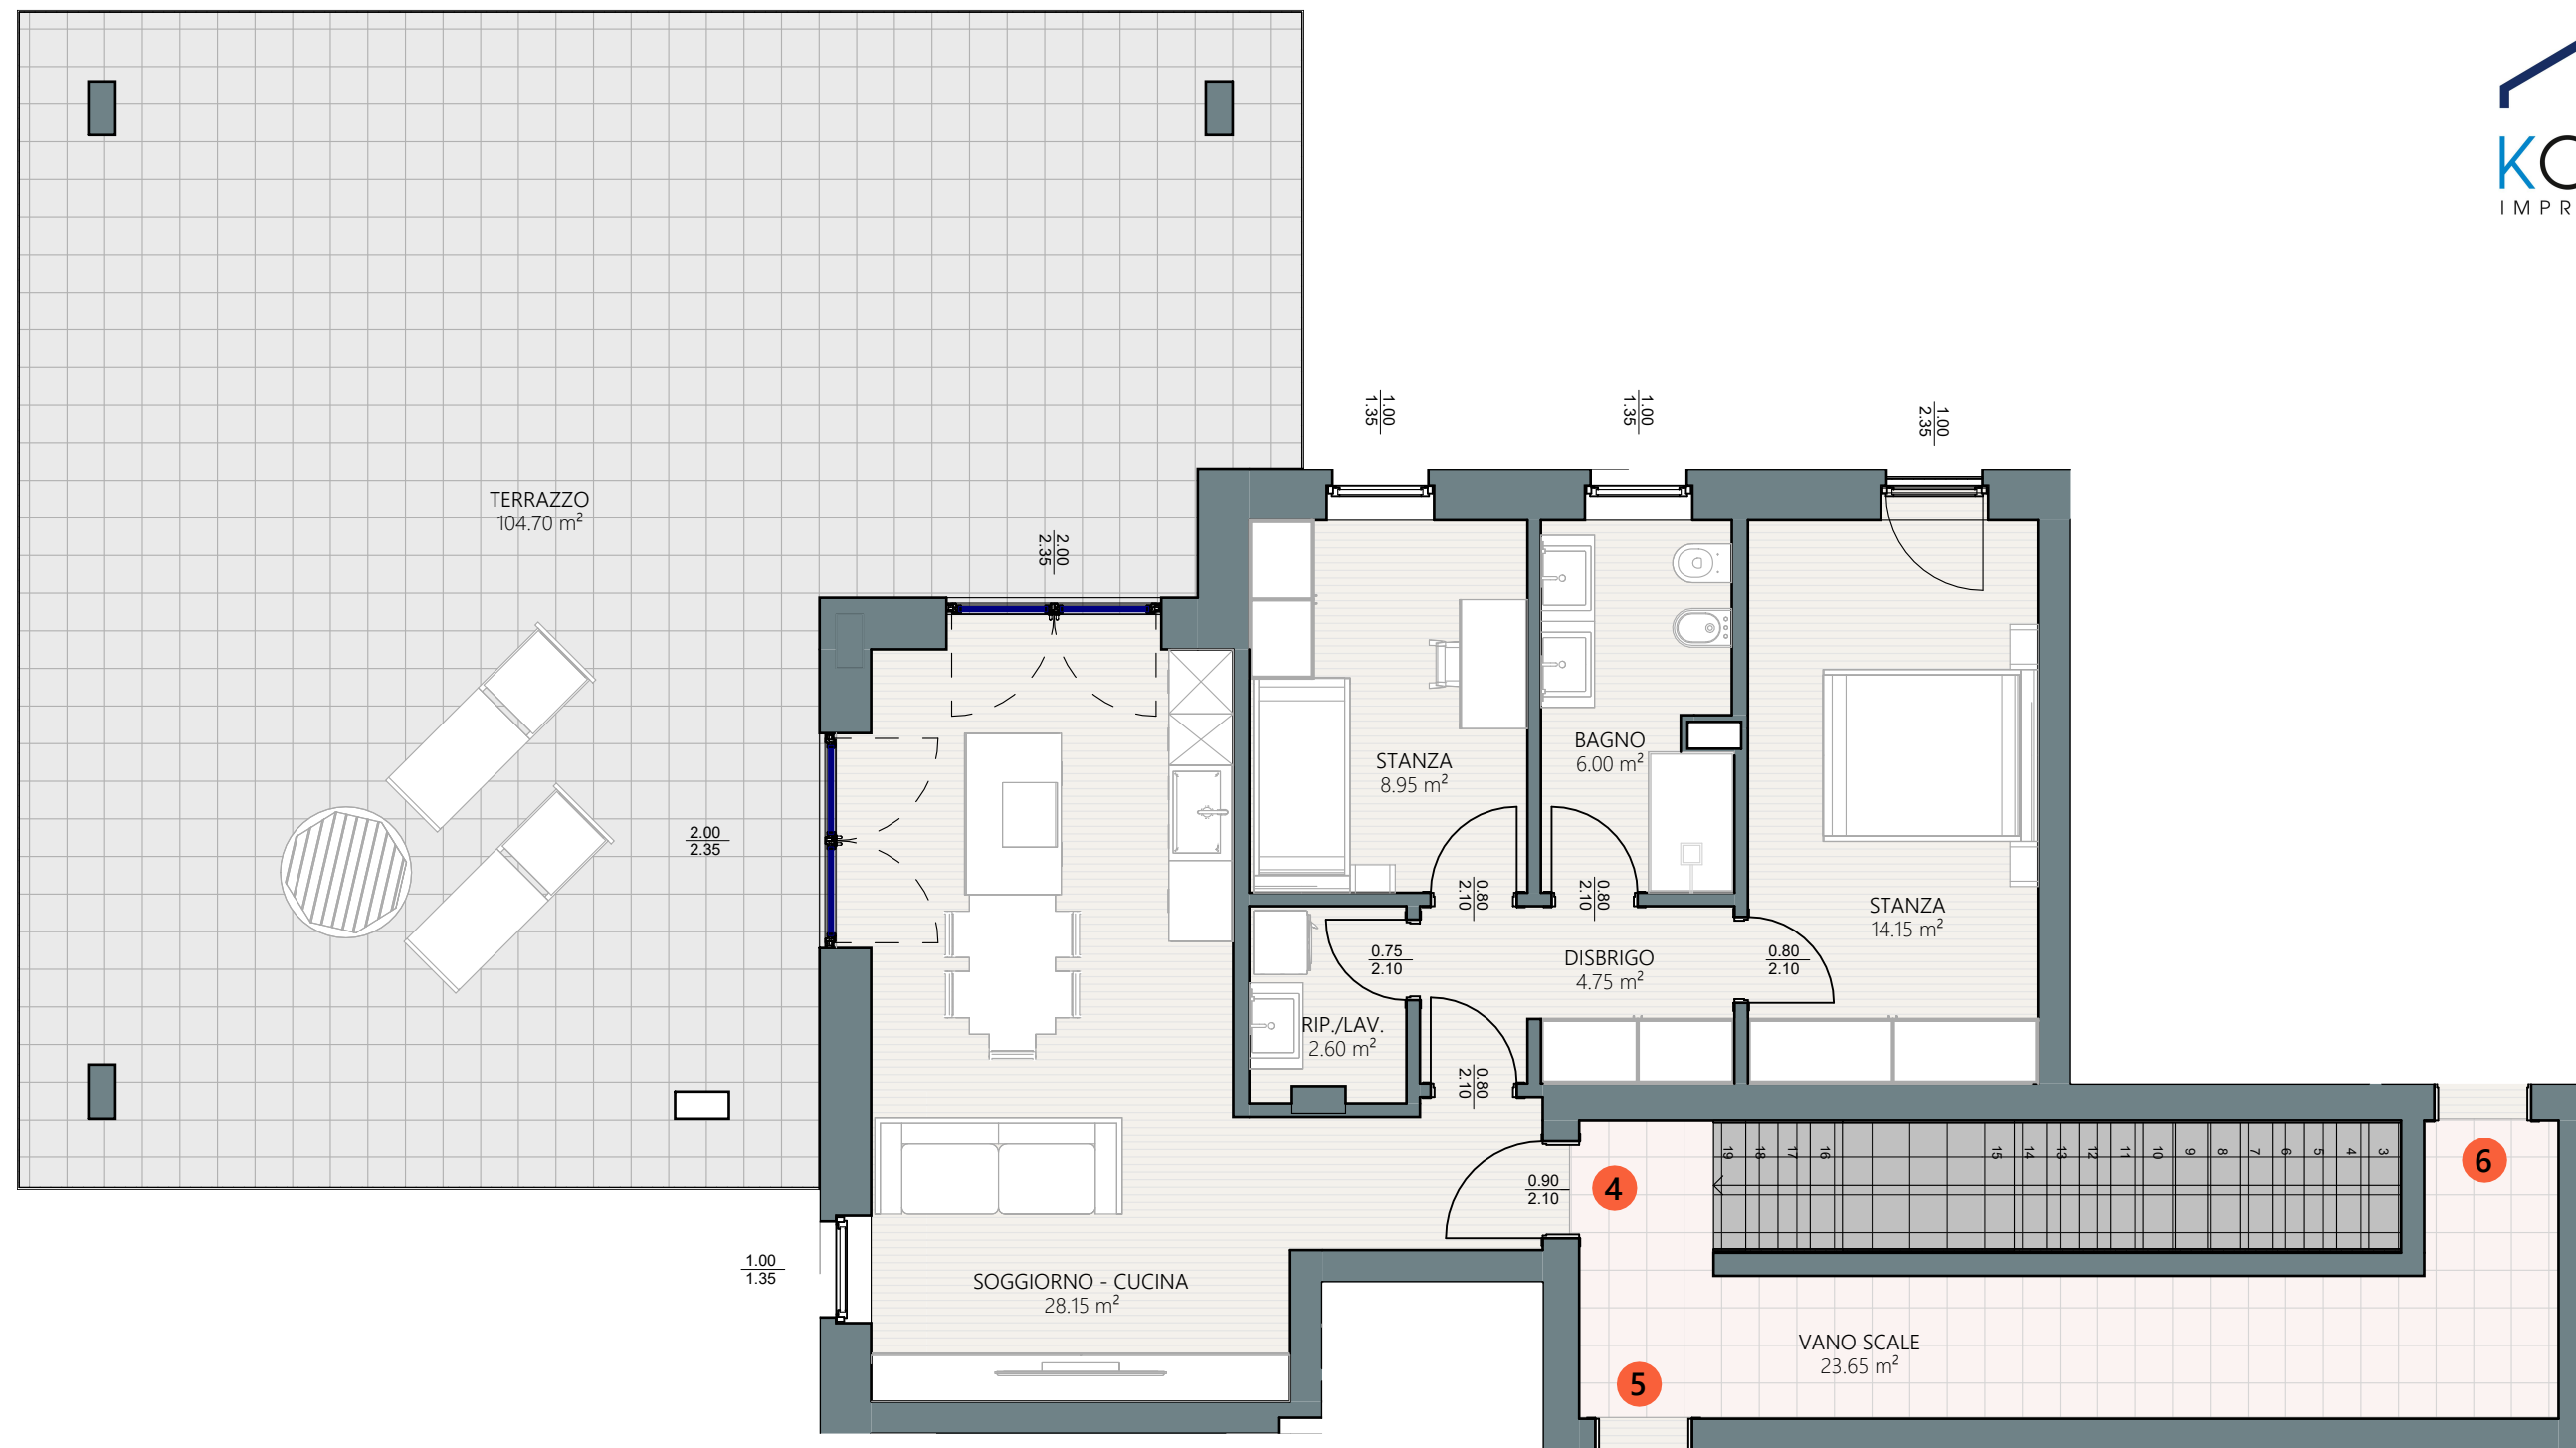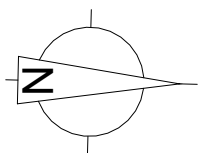

scala a vista

PIANTA PIANO PRIMO - A4




PIANTA PIANO PRIMO - A5

scala a vista

APPARTAMENTO A5 - 2 STANZE / 1 BAGNO

SUN = 56.55 m²


TERRAZZE = 62.60 m²

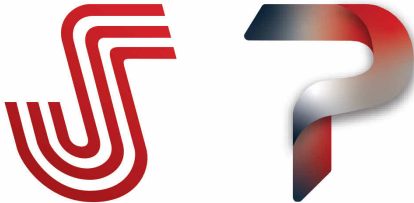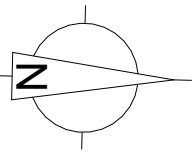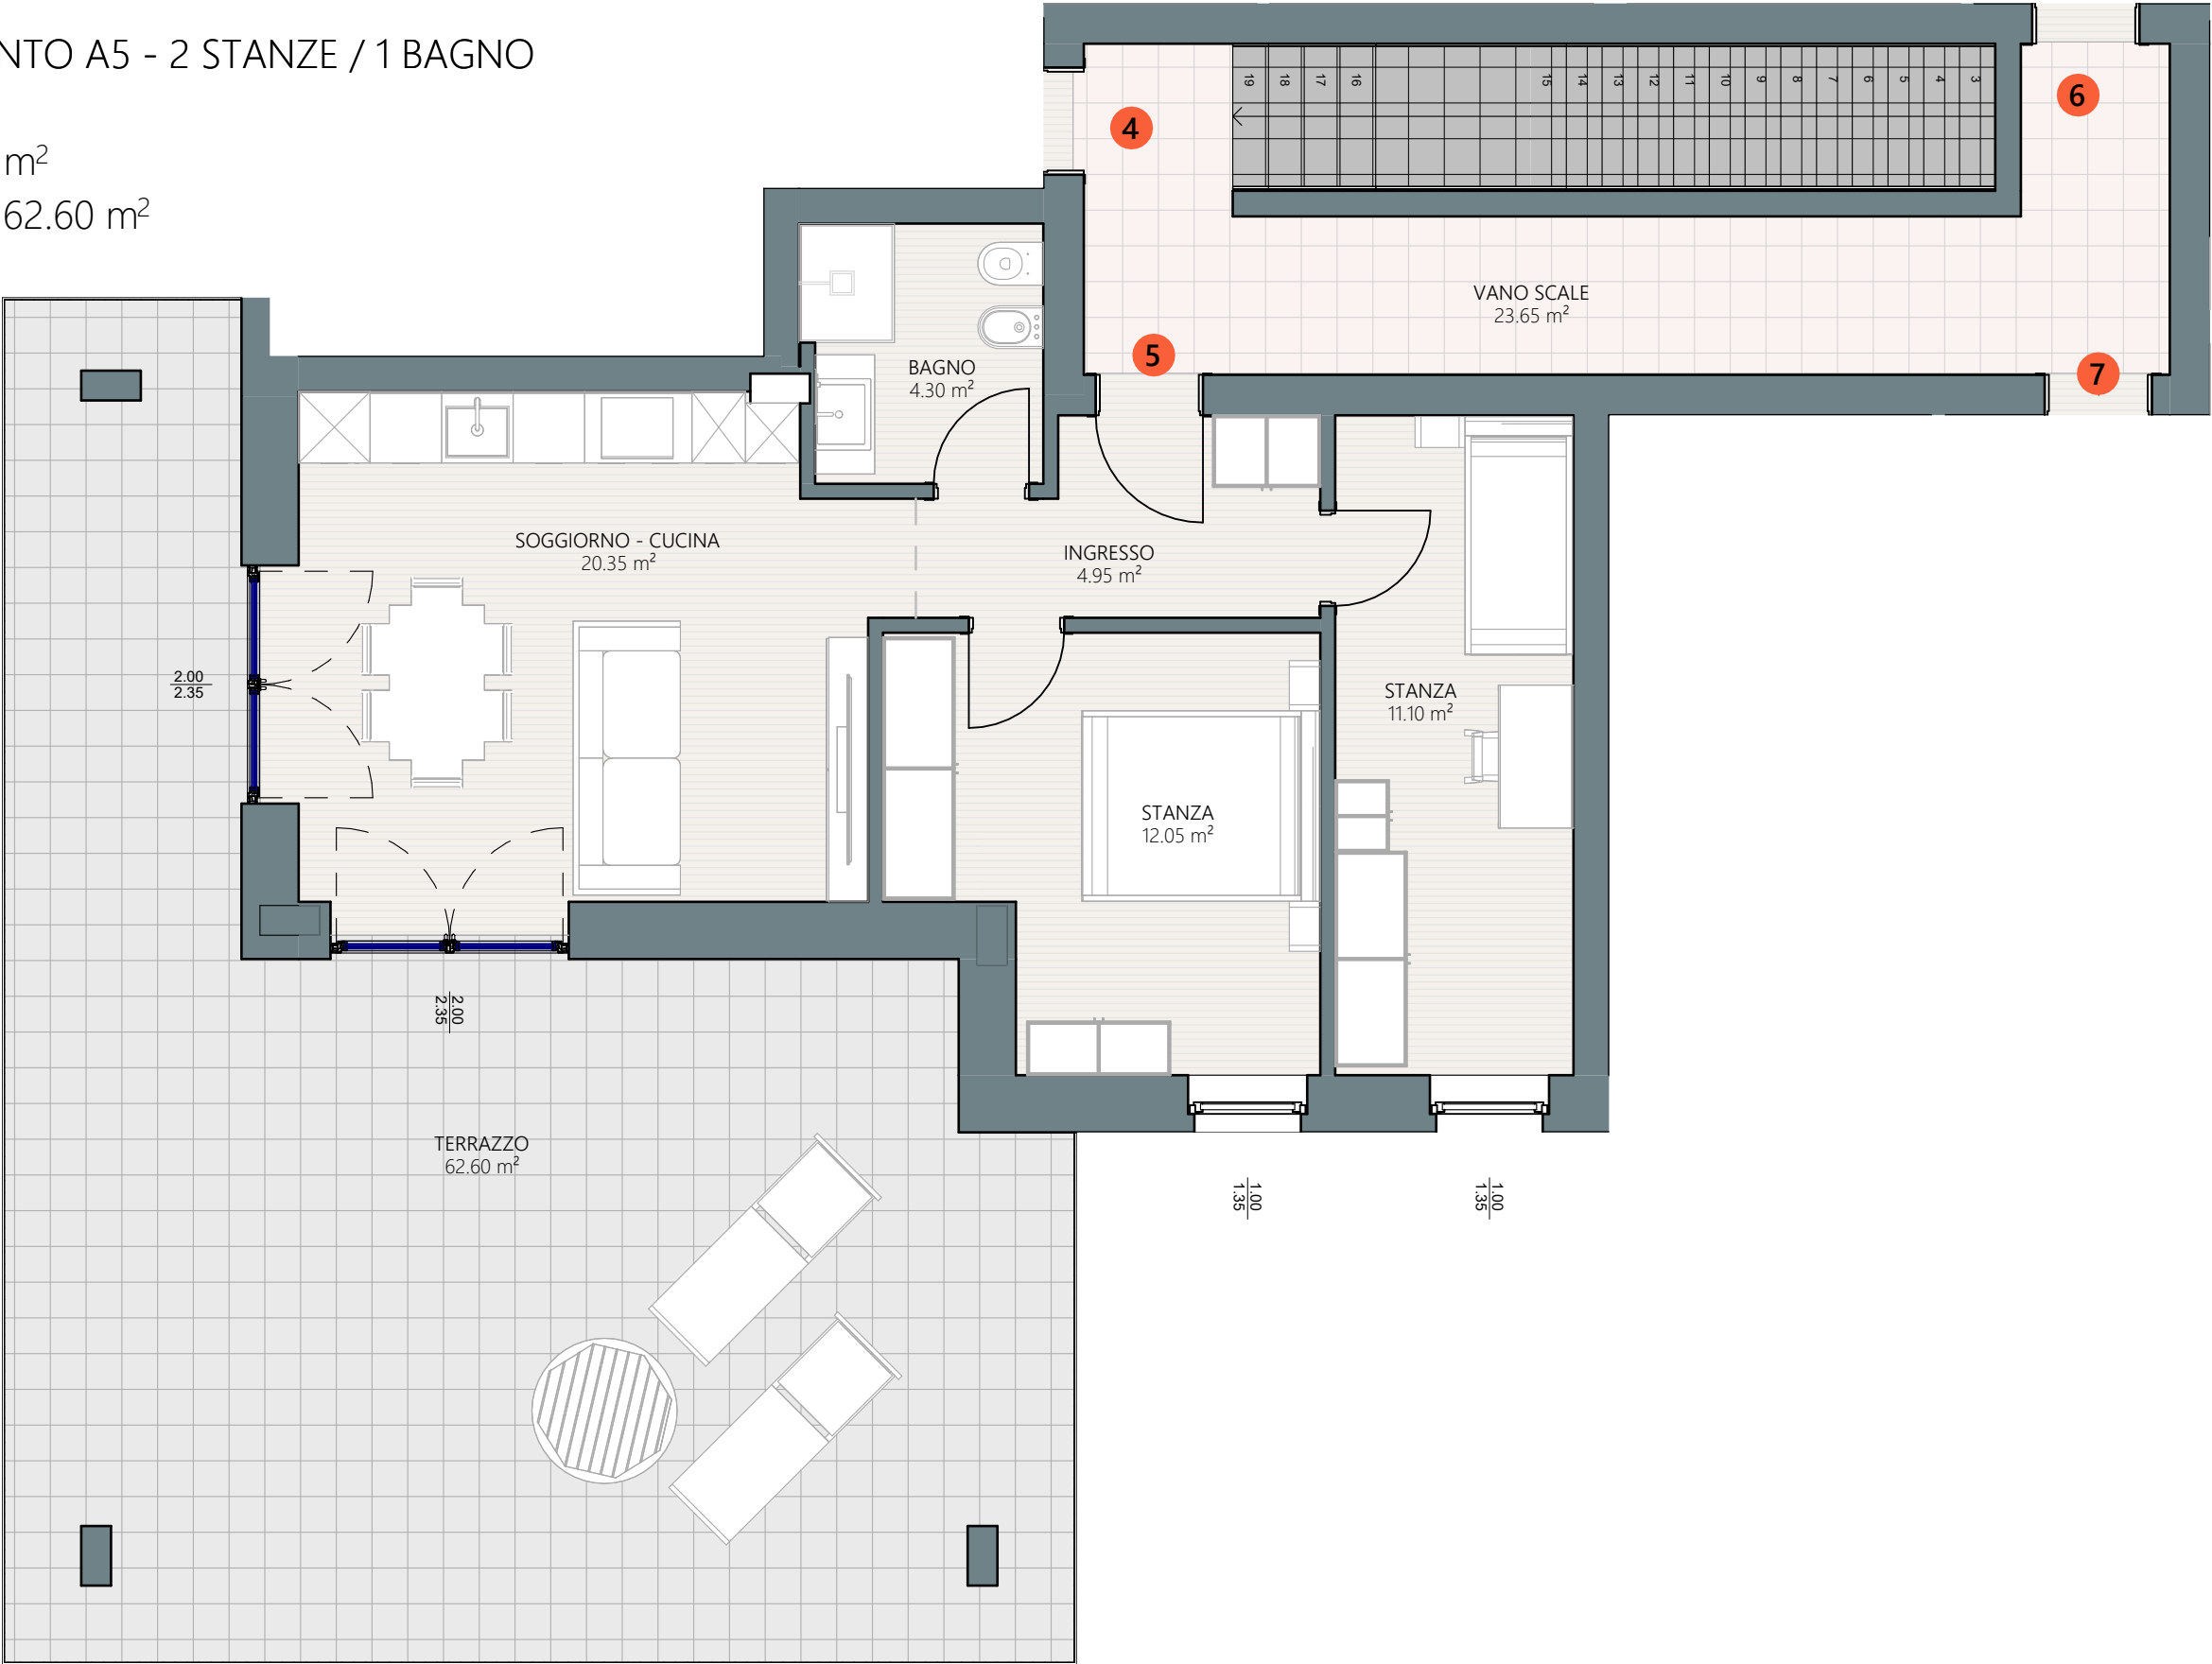

umbertosandri
STUDIO DI PROGETTAZIONE
PROJECTS STP SRL - 0461 828014 - info@studiosandri.eu


KOSTRUIRE
IMPRESA & IMMOBILI

NB: le misure esecutive potrebbero differire per l'1-2% dalle misure riportate nella tavola per tolleranze costruttive, a causa di esigenze di cantiere e/o di necessità impiantistiche.

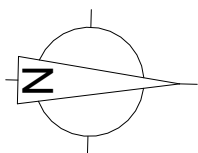

umbertosandri
STUDIO DI PROGETTAZIONE
PROJECTS STP SRL - 0461 828014 - info@studiosandri.eu

KOSTRUIRE
IMPRESA & IMMOBILI

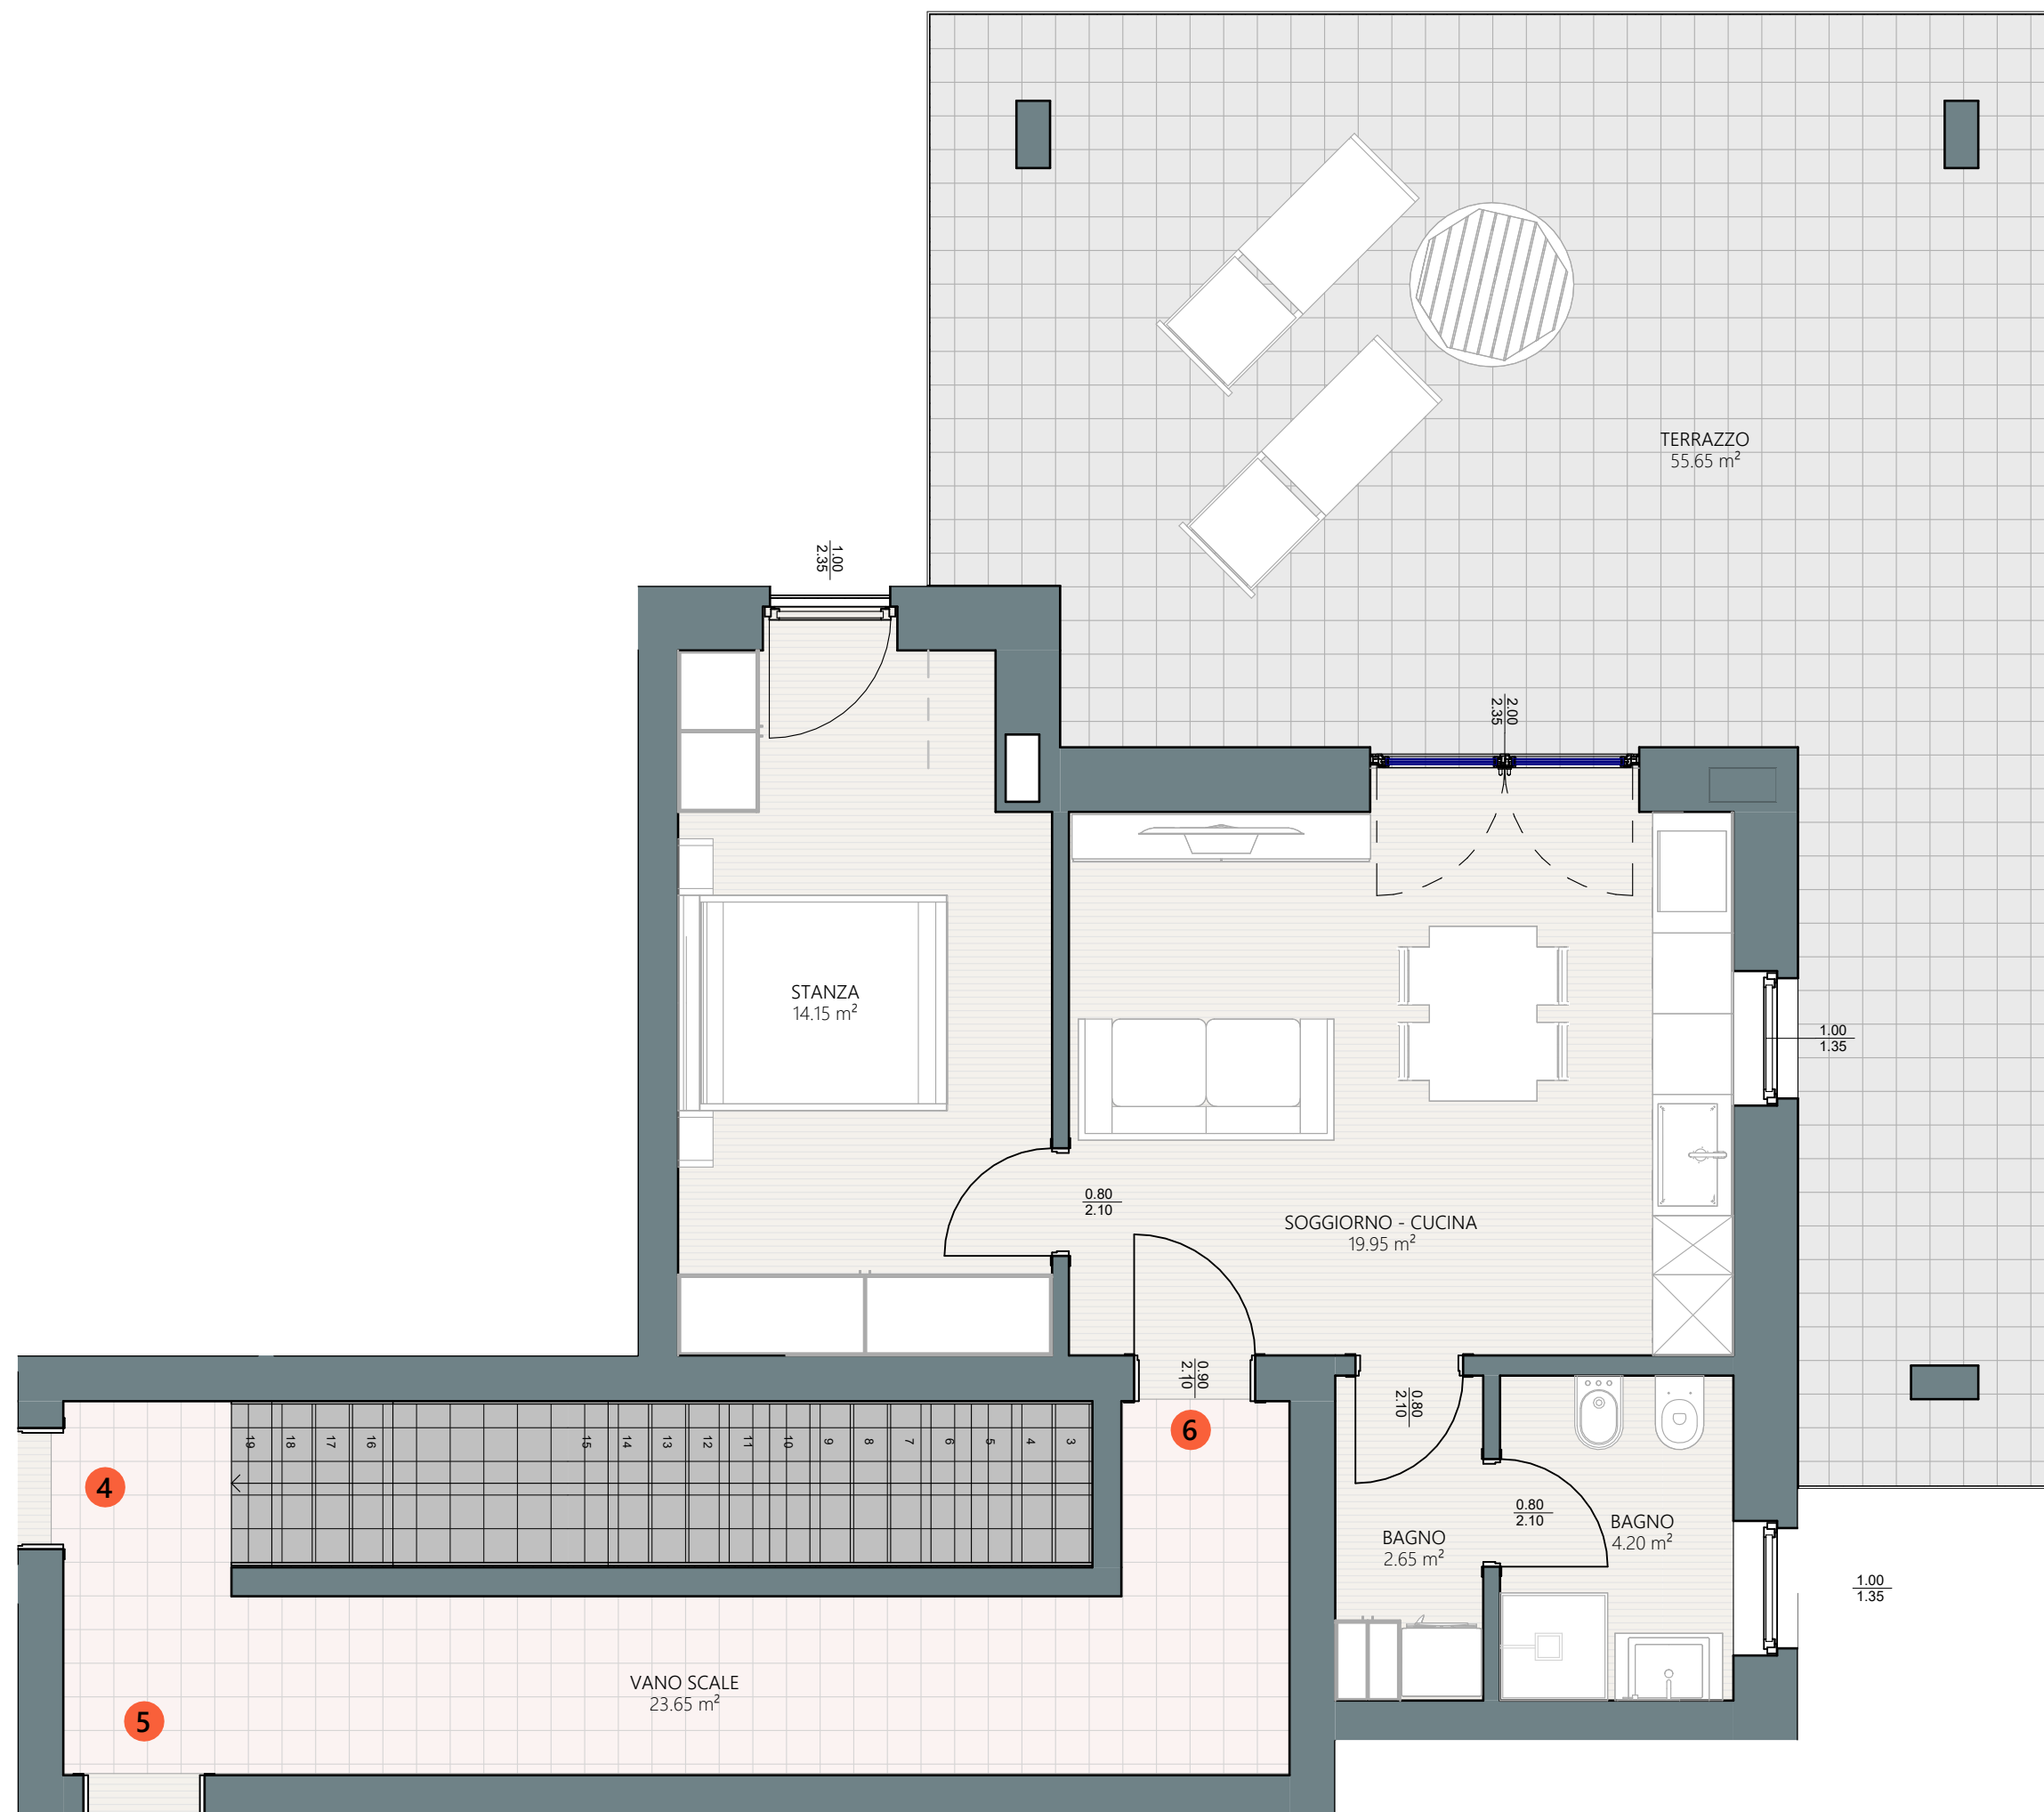

1 : 50

PIANTA PIANO PRIMO - A6




NB: le misure esecutive potrebbero differire per l'1-2% dalle misure riportate nella tavola per tolleranze costruttive, a causa di esigenze di cantiere e/o di necessità impiantistiche.

PIANTA PIANO PRIMO - A7

1 : 50

APPARTAMENTO A7 - MINI

SUN = 43.00 m²
TERRAZZE = 42.10 m²

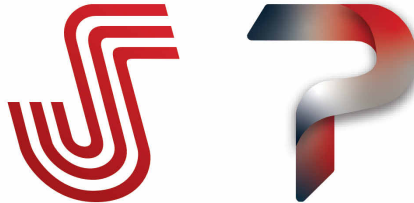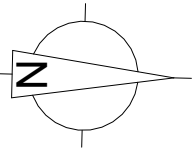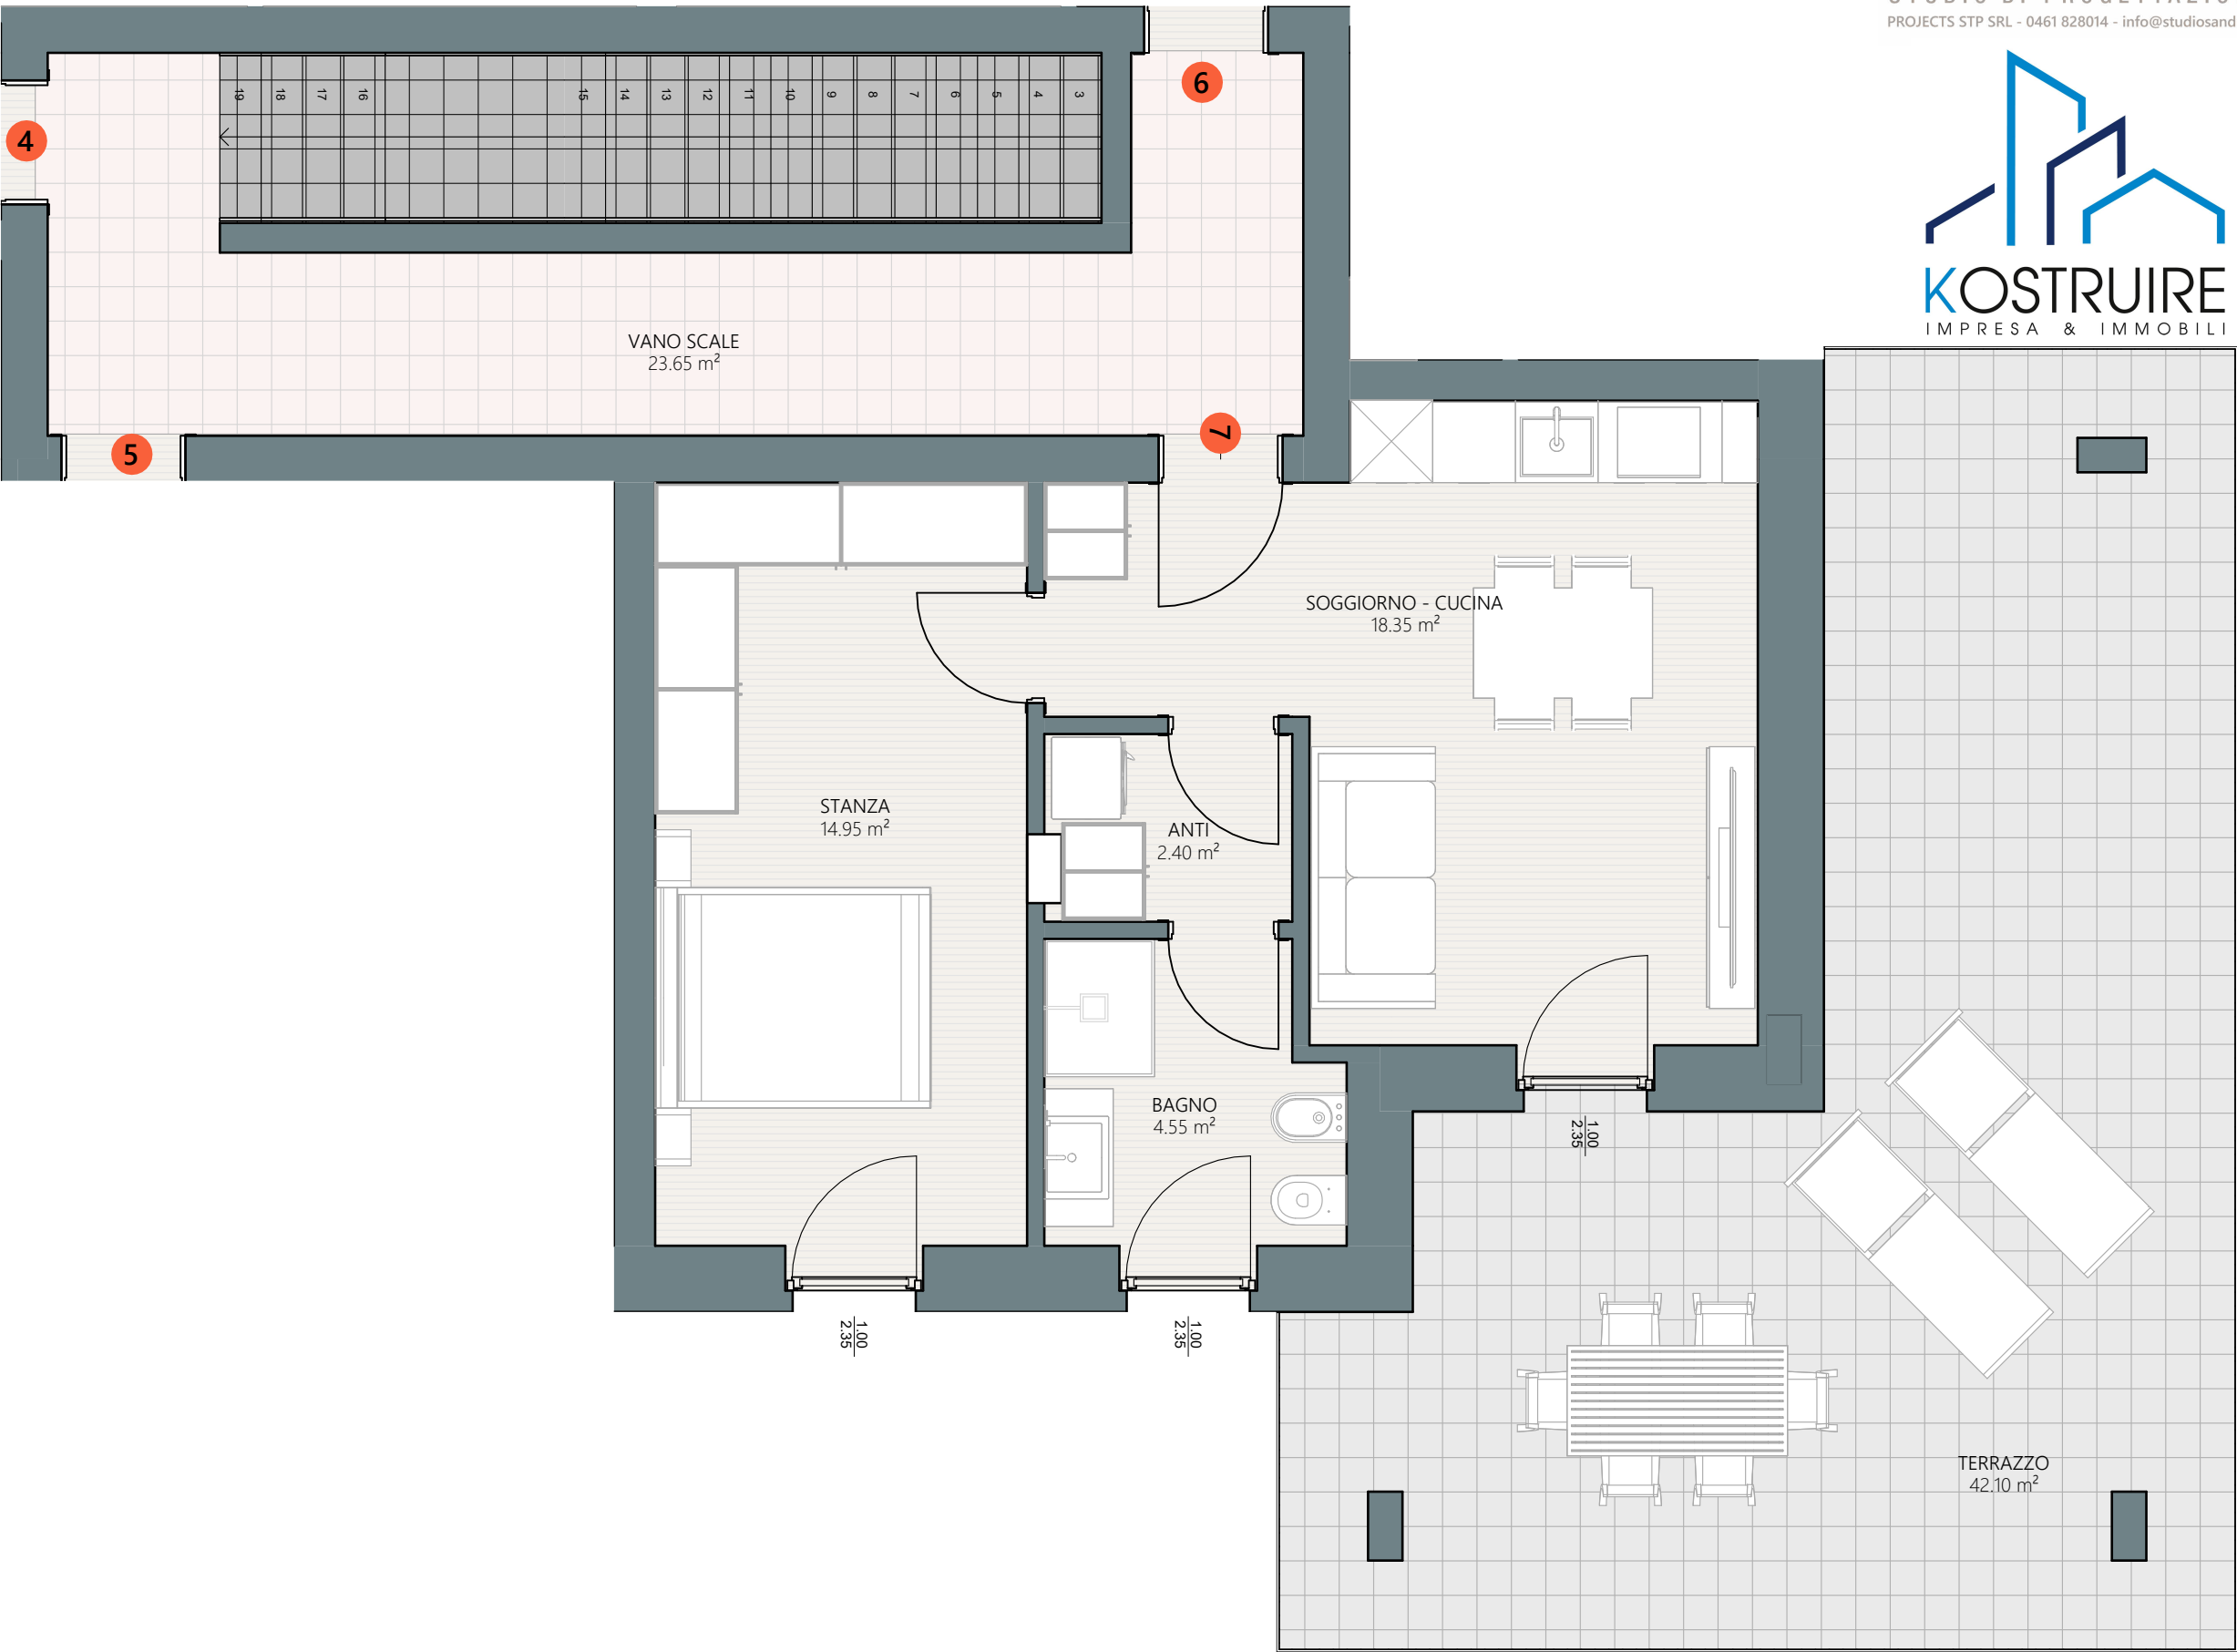

umbertosandri
STUDIO DI PROGETTAZIONE
PROJECTS STP SRL - 0461 828014 - info@studiosandri.eu



NB: le misure esecutive potrebbero differire per l'1-2% dalle misure riportate nella tavola per tolleranze costruttive, a causa di esigenze di cantiere e/o di necessità impiantistiche.